


Tussenwoning Bnr. 202, 204, 208 & 210

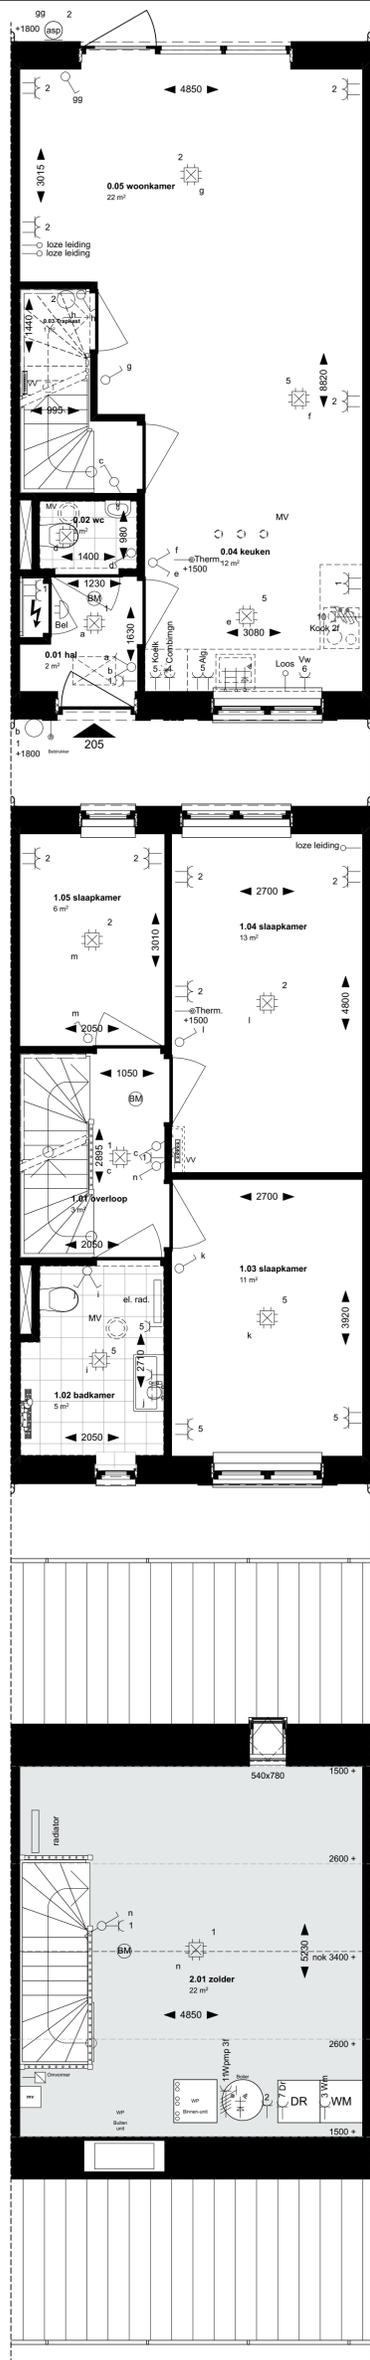

Voorgevel bnr. 201 - 206




Achtergevel bnr. 201 - 206



Voorgevel bnr. 207 - 213



Achtergevel bnr. 207 - 213

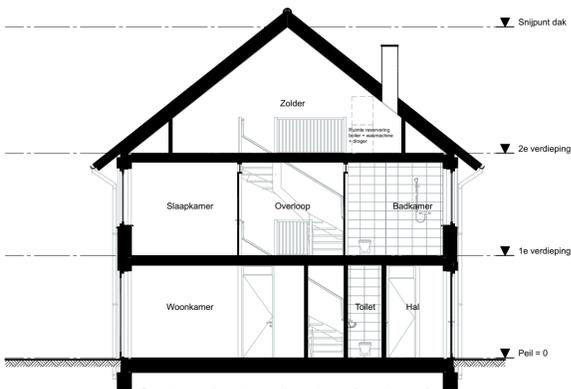

Doorsnede



Drachtstervaart, in de Luwte 3 - Tussenwoning 202, 204, 208 & 210 fase 3C



ag nova
ARCHITECTEN



AGNOVA Architecten
Paulus Borstraat 43
3812 TA Amersfoort
033 455 4004
www.agnova.nl

VanWonen vastgoedontwikkeling
Willemsvaart 21
8019 AB Zwolle
038 303 3600
www.vanwonen.com

project Drachtstervaart, Drachten
getekend 05-10-2023
gewijzigd

schaal 1:50, 1:100
formaat A1
werk 17584