

Tussenwoning Bnr. 203, 205, 209, 211 & 212



Vorgevel bnr. 201 - 206




Achtergevel bnr. 201 - 206







Vorgevel bnr. 207 - 213



Achtergevel bnr. 207 - 213

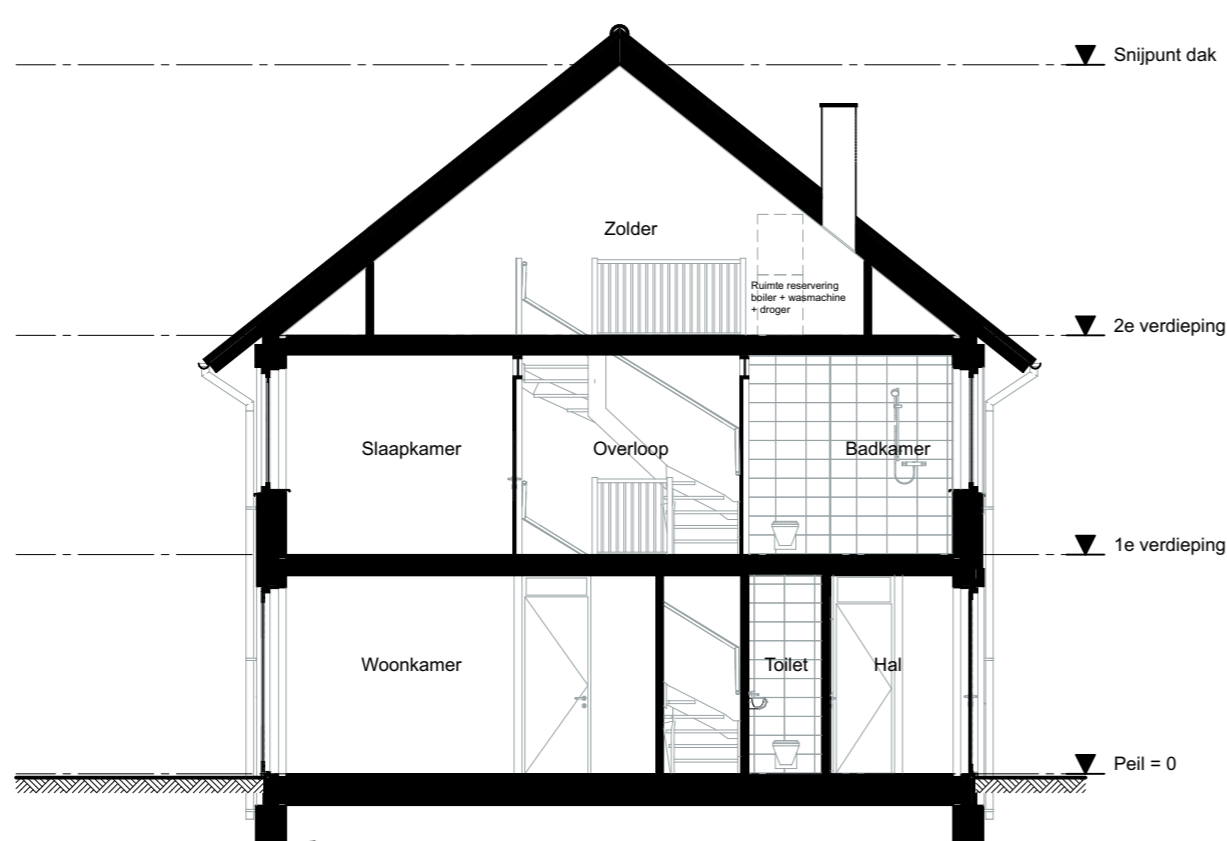

Doorsnede

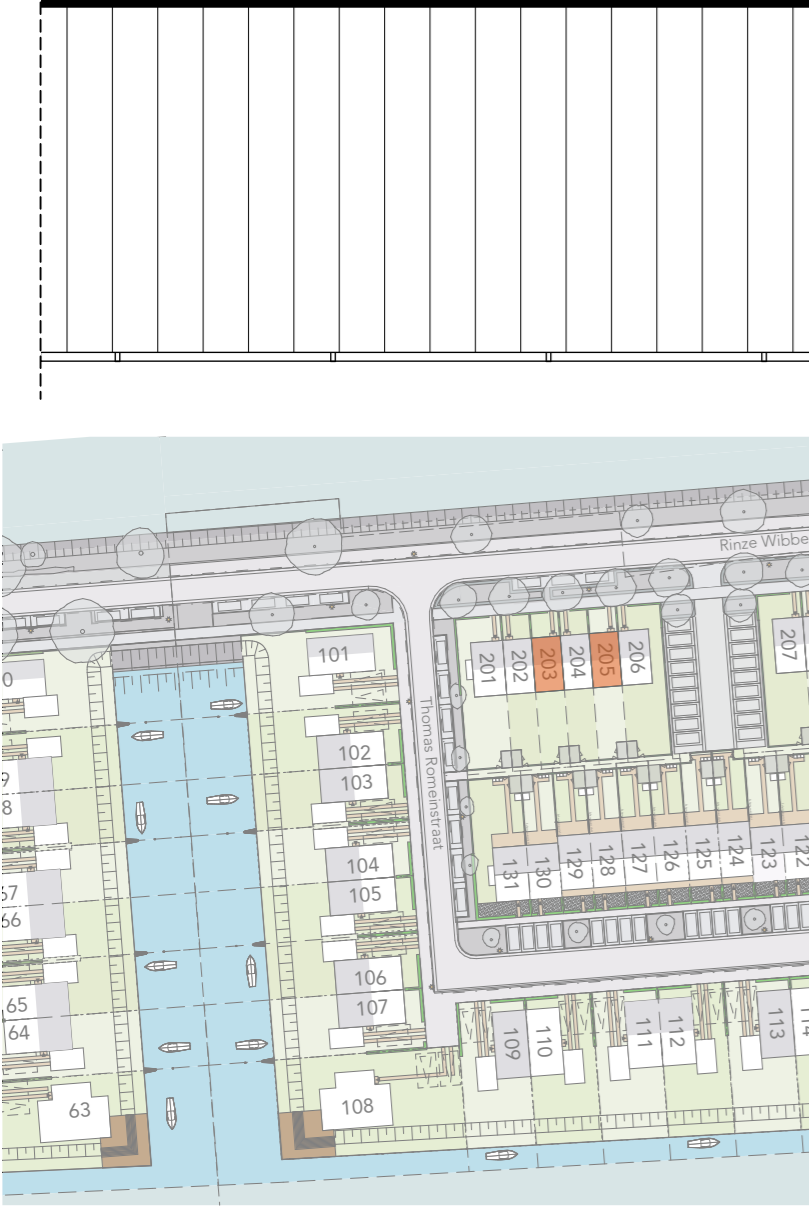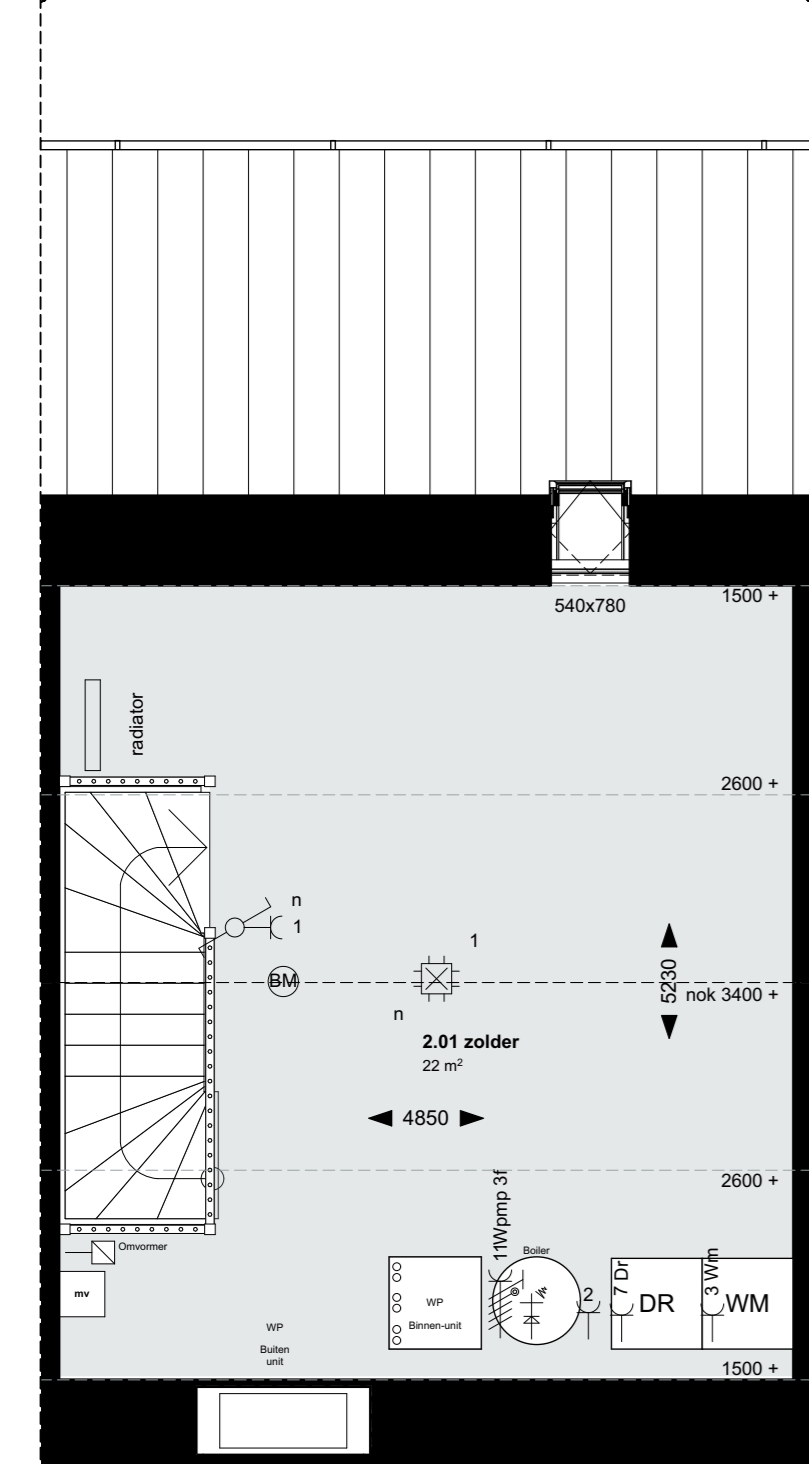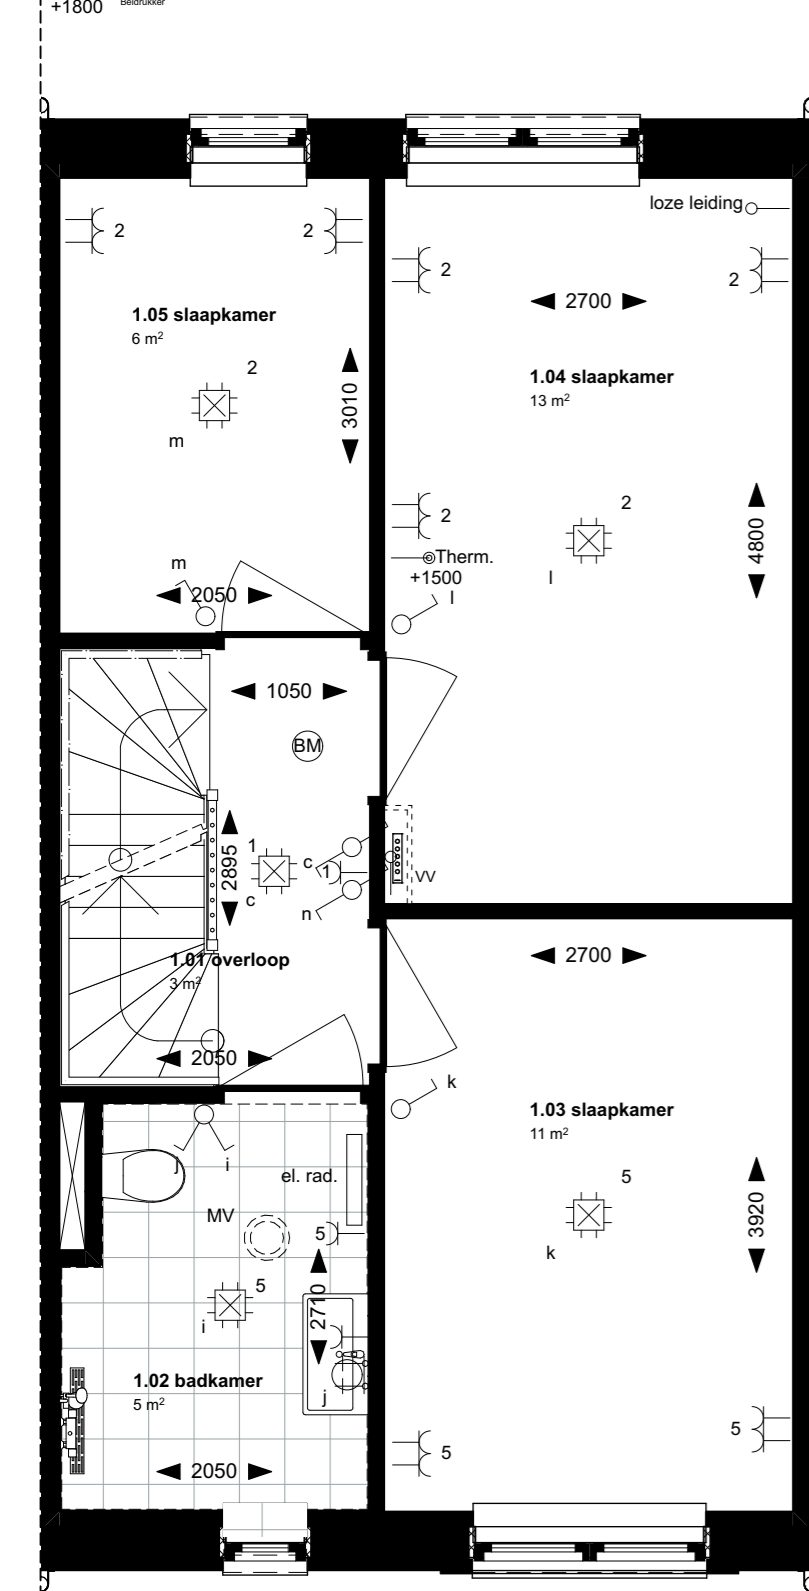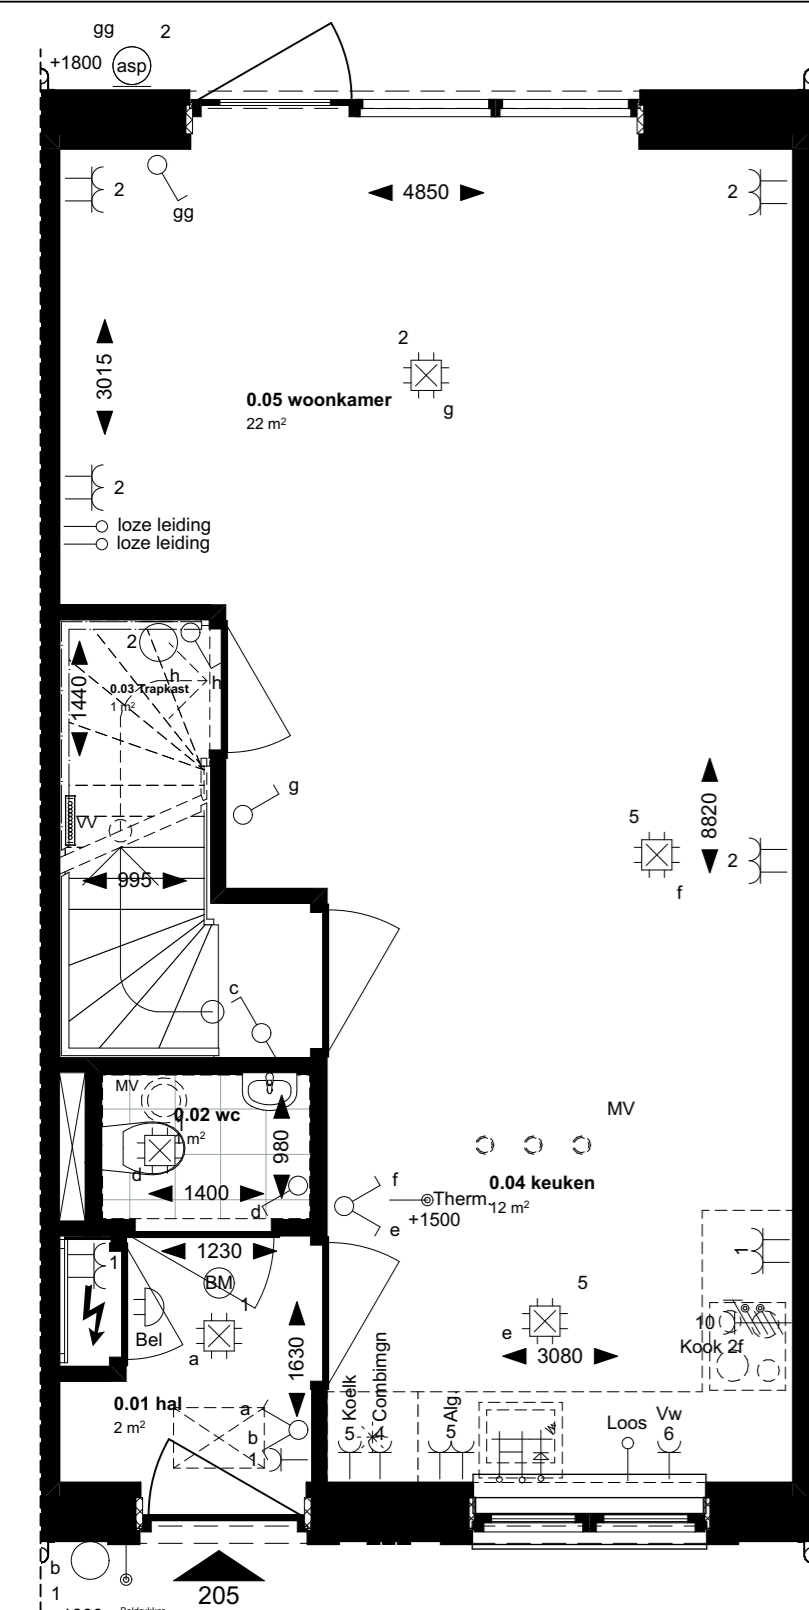

Drachtstervaart, in de Luwte 3 - Tussenwoning 203, 205, 209, 211 & 212 fase 3C



ag nova
ARCHITECTEN

AGNOVA Architecten
Paulus Borstraat 43
3812 TA Amersfoort
033 455 4004
www.agnova.nl



VanWonen vastgoedontwikkeling
Willemsvaart 21
8019 AB Zwolle
038 303 3600
www.vanwonen.com

project Drachtstervaart, Drachten
getekend 05-10-2023
gewijzigd

schaal 1:50, 1:100
formaat A1
werk 17584