

RENVOOI BOUWKUNDIG



PEIL

- Peil = bovenkant afgewerkte vloer begane grond

ALGEMEEN

- Rc- en U-waarden volgens BENG berekening;
- Plaats en afmeting alle constructieve onderdelen volgens opgave constructeur;
- Instalatietechnische componenten volgens opgave installateur / adviseur;
- De NEN 3569 (veiligheidsbegeling in gebouwen) is van toepassing;
- Waar vereist ingevolge het BBL (Besluit bouwwerken leefomgeving) voldoet de vrije doorgang van deuren aan 850 x 2300mm.
- In basis wordt deze woning uitgevoerd met een WTW ventilatiesysteem
- Posities, aantallen en capaciteit van de ventilatiertoeters nader te bepalen, conform berekening BBL (Besluit bouwwerken leefomgeving).

VOORBEHOUDEN


- De maten op de tekening zijn indicatief en aangegeven in millimeter / m²,
- Hier kunnen geen rechten aan worden ontleed;
- In werkelijkheid kunnen de maten afwijken.
- Indicatieve aangegeven keukens zijn niet in de basis;
- Wasmachine / wasdroger niet in de basis (installaties wel)

INSTALLATIES

De installaties en installatieopstelplaatsen zijn ter indicatie. De positie en afmetingen kunnen nog afgewiken t.o.v. definitieve gekozen installaties door de installatie adviseur.
De inblaas- en afzuigventielen t.b.v. de ventilatie kunnen in aantal en posities afgewiken van de verkooptekening.


RENVOOI INSTALLATIES

- | | | | | | |
|--|-----------------------------|--|---|--|--|
| | wandcontactdoos enkel | | wandcontactdoos dubbel | | wandcontactdoos dubbel, beschermingsklep |
| | klimaatregelpunt ruimte | | rookmelder | | |
| | sensor CO ₂ gas | | afzuigpunt ventilatie | | |
| | leze leiding tbv. trekdraad | | inblaaspunt ventiel | | |
| | aansluitpunt data onbedraad | | opstelplaats wasmachine/wesdorger | | |
| | elektrische radiator | | opstelplaats warmtepomp (tegen plafond) | | |
| | drukschakelaar deurbel | | warmtepomp | | |
| | videofoon | | vloerverwarmingsverdeeler | | |
| | lichtschakelaar, enkel | | vloerverwarming | | |

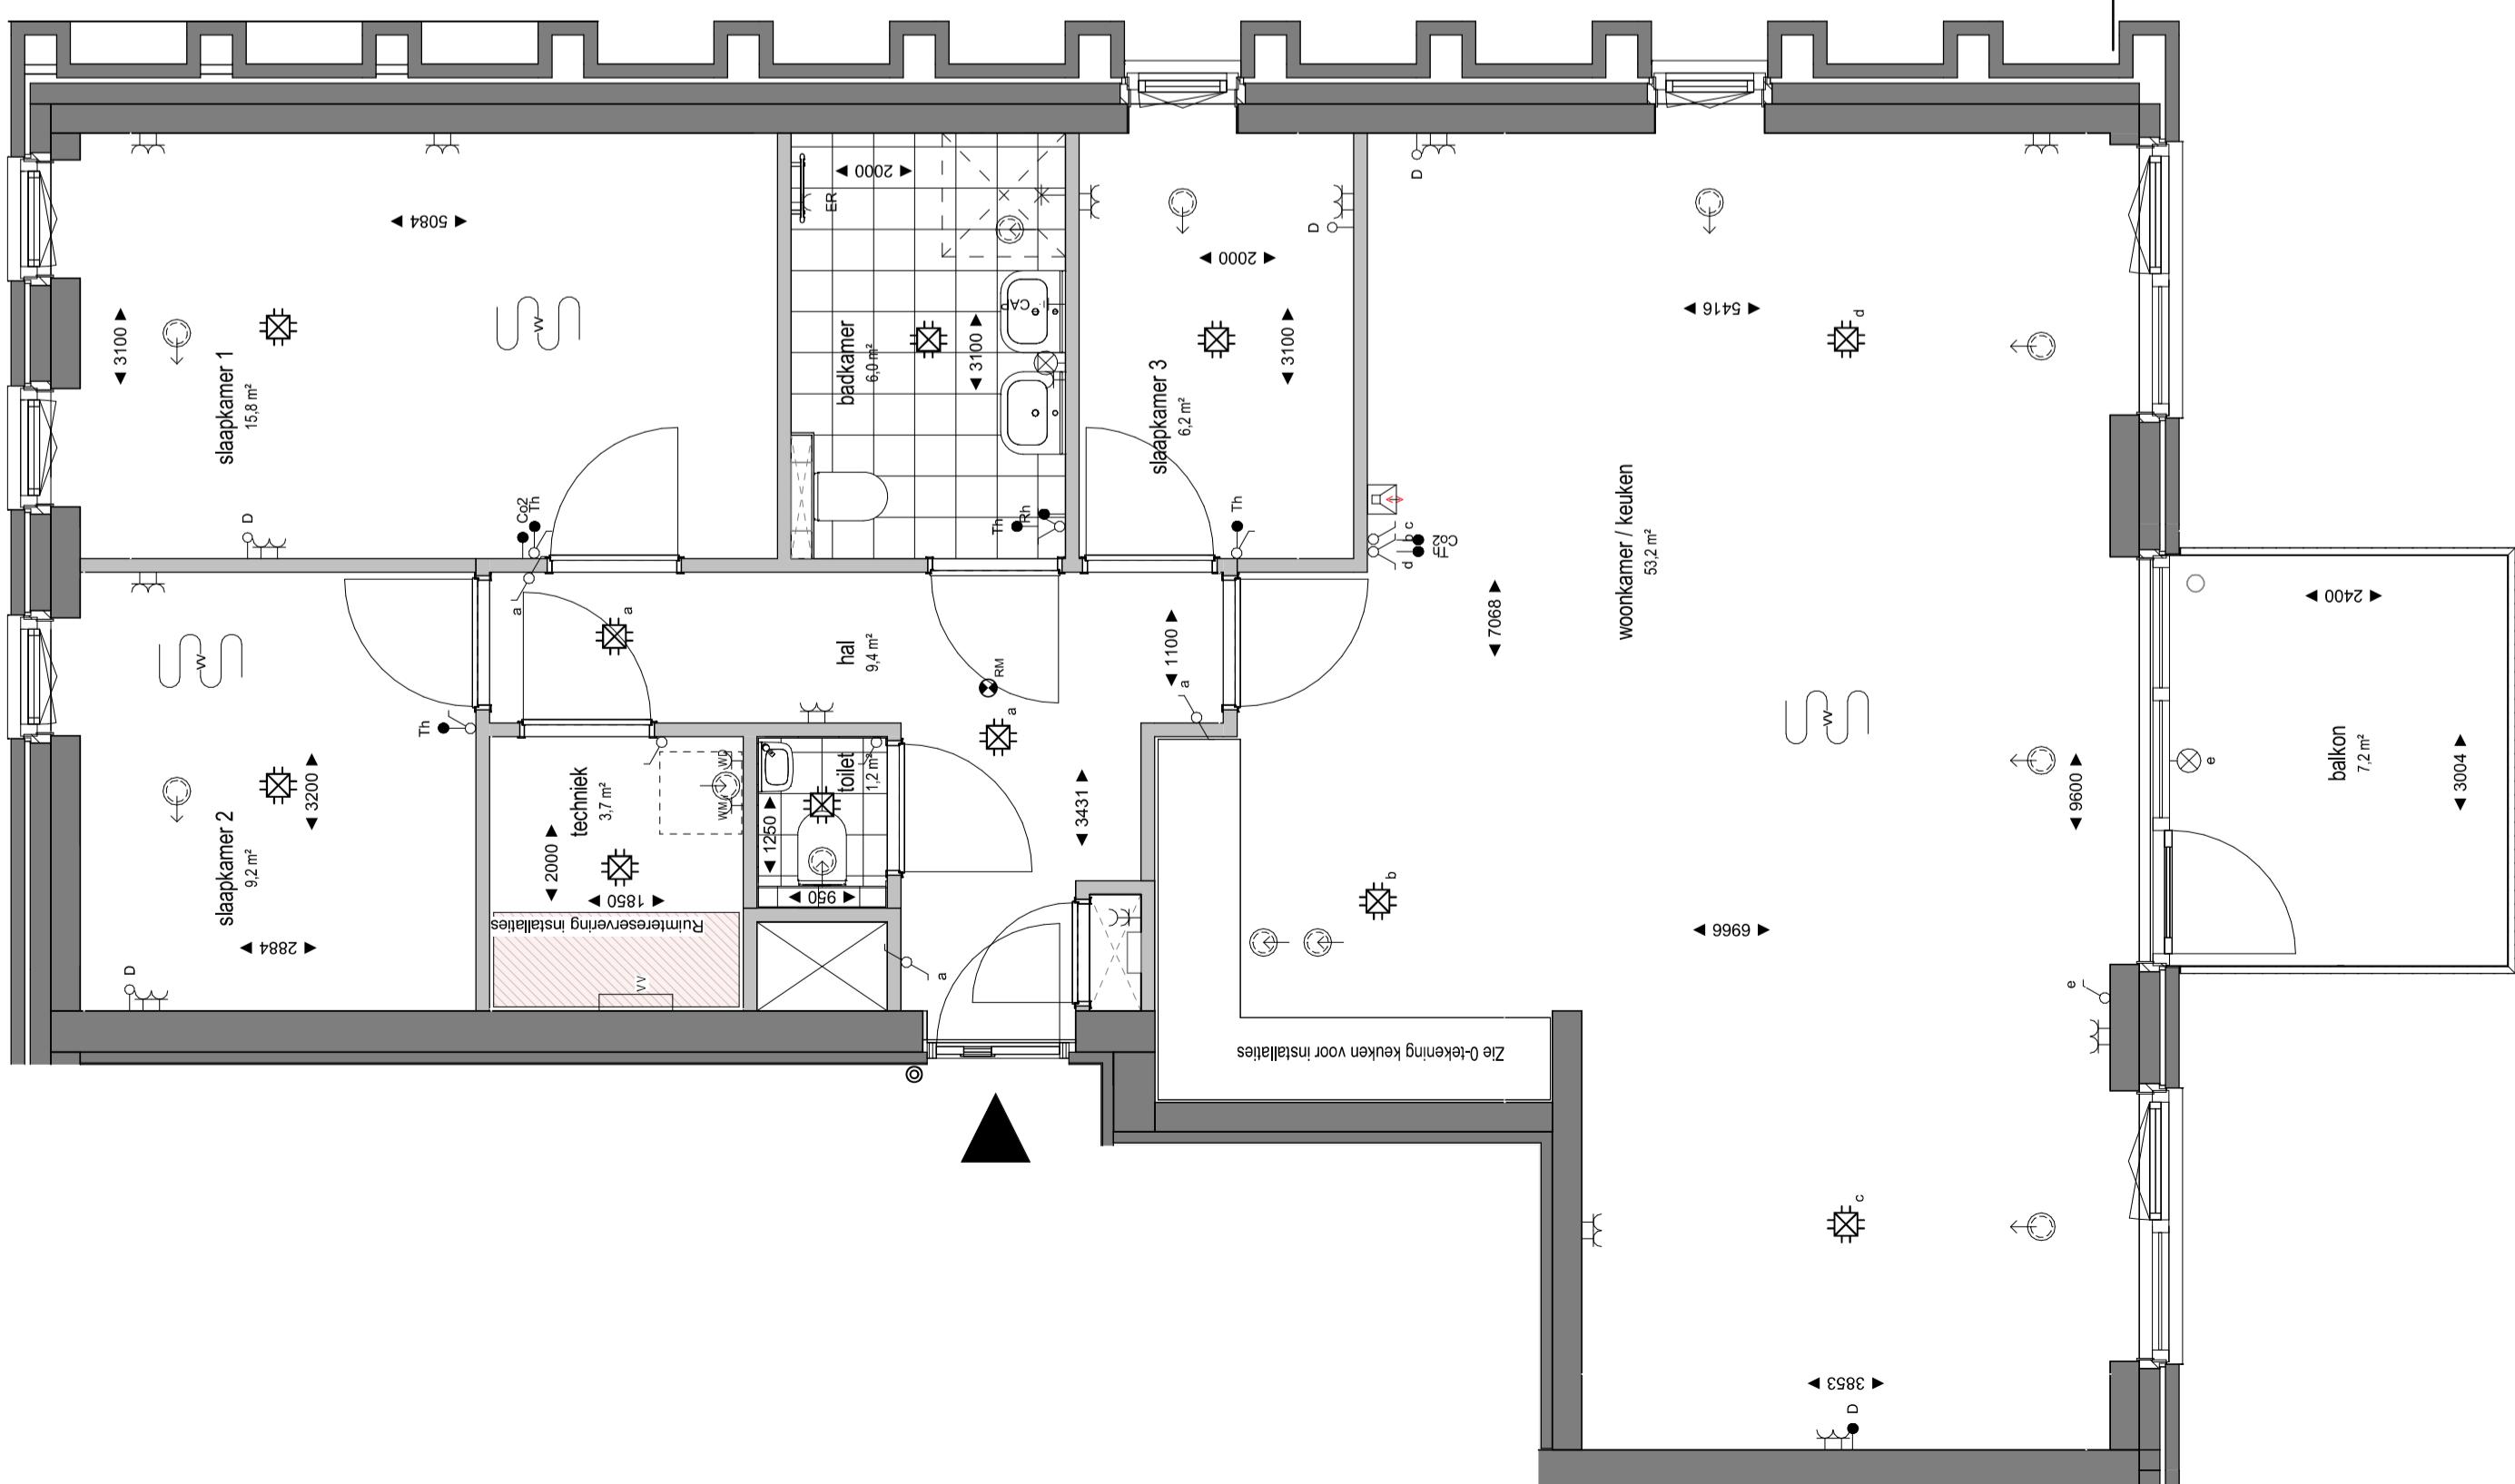

	25	24	23	22	21	20	13
	19	18	17	16	15	14	6
	12	11	10	9	8	7	5
Berg	4	3	2	Berg	Berg	1	

VERKOOPTEKENING

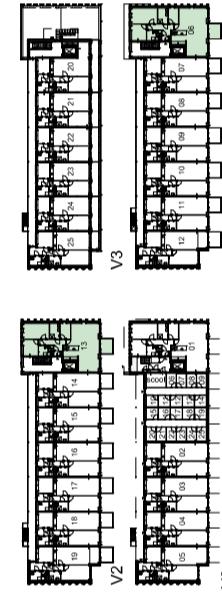

Maastricht 06 7541 D Eindhoven Postbus 100 Enschede T: +31 53 4 600 500 E info@koopmans.nl W www.koopmans.nl	getekend AKAM
gecontroleerd SvGi	
datum 17-12-2024	



project
25 appartementen De Ploeg te Drachten
onderdeel
Type 3 met balkon

4369

V0

V1

V2

V3

A2

1:50

formaat

A2

blad

VKO10