

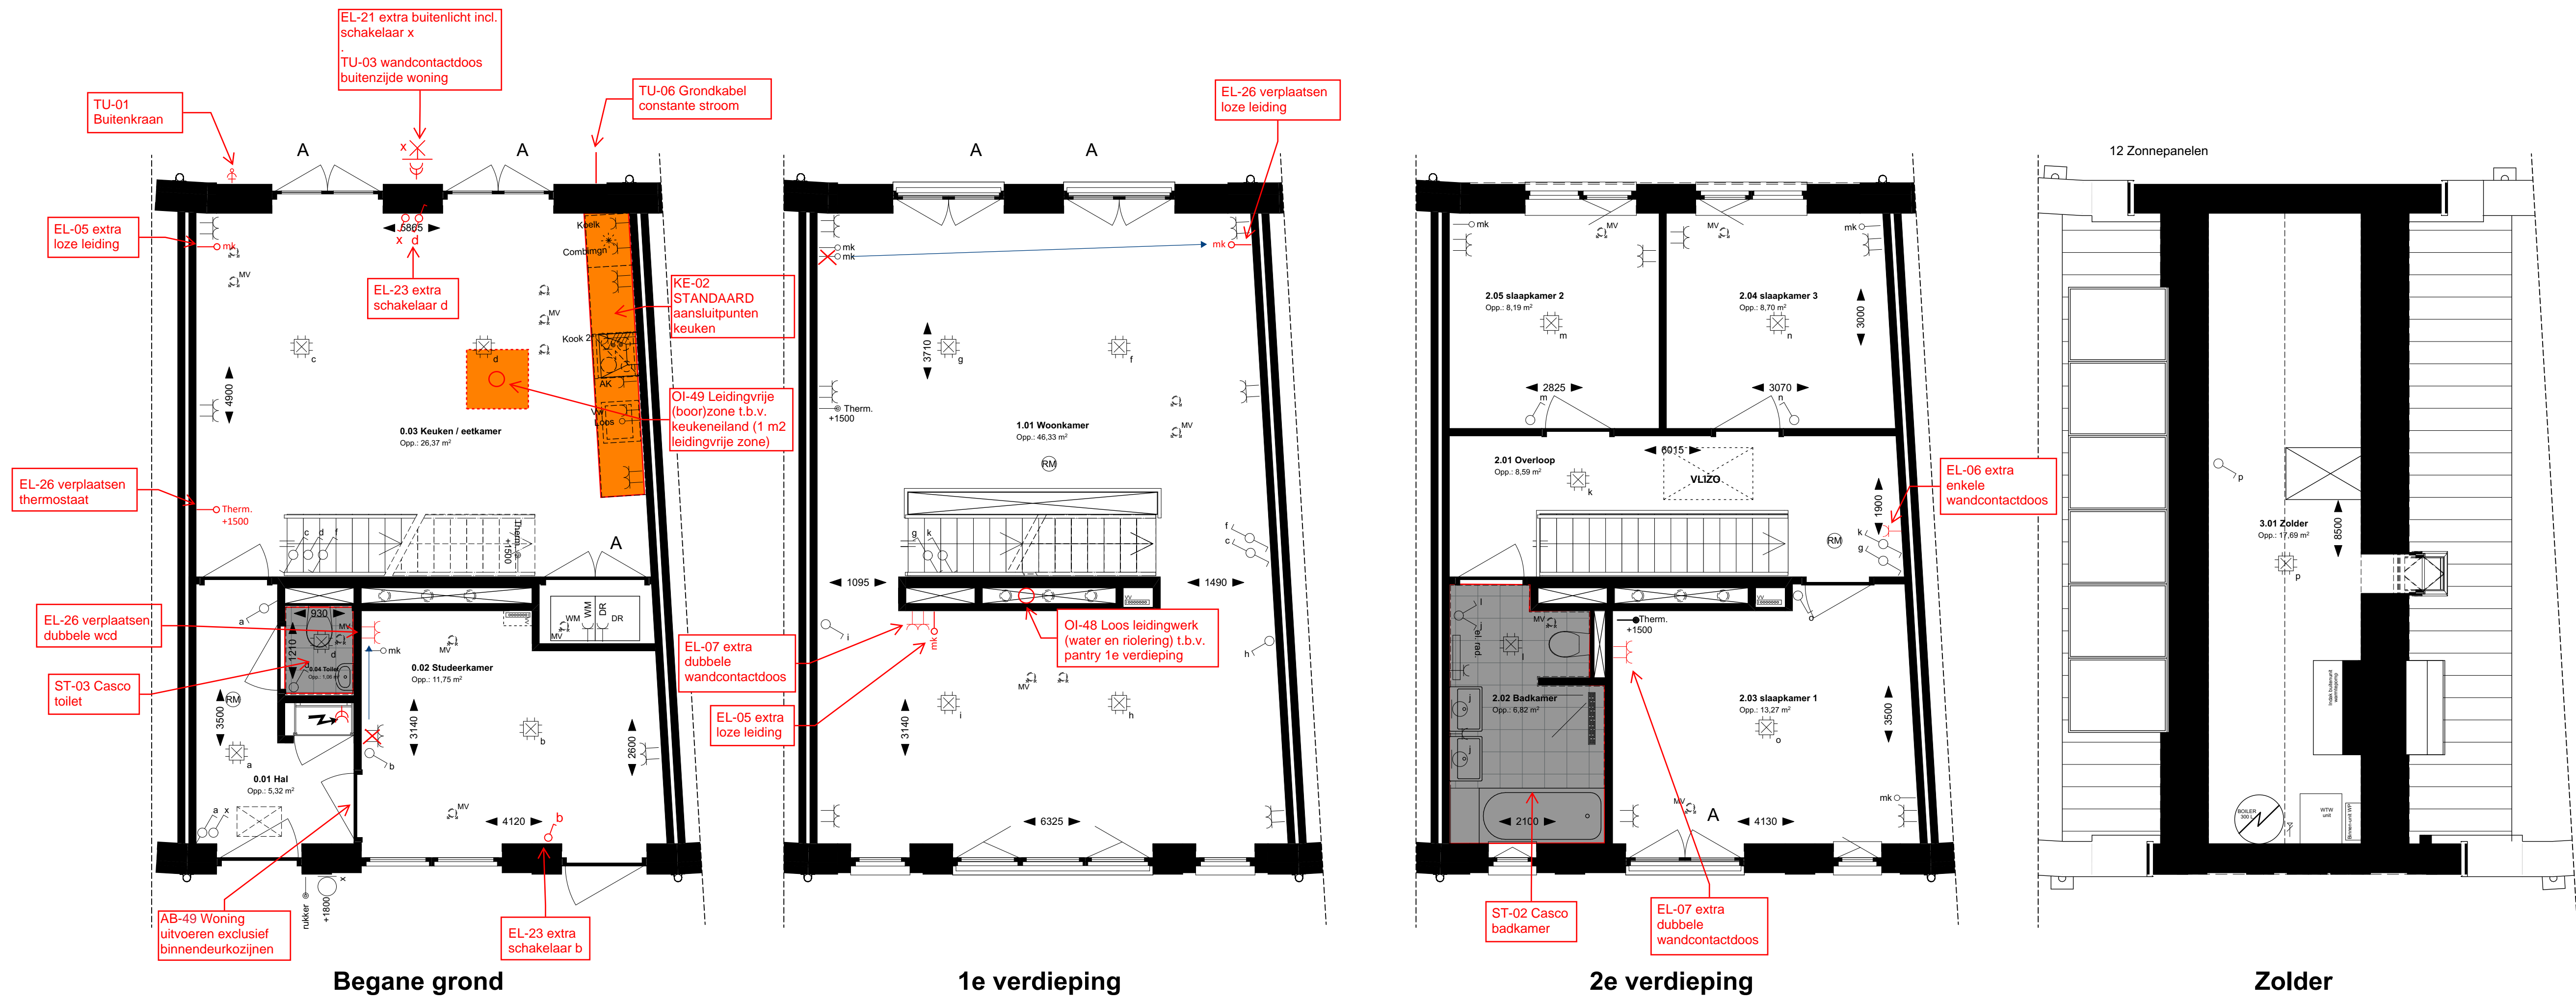


Overzichtsblad bnr 144

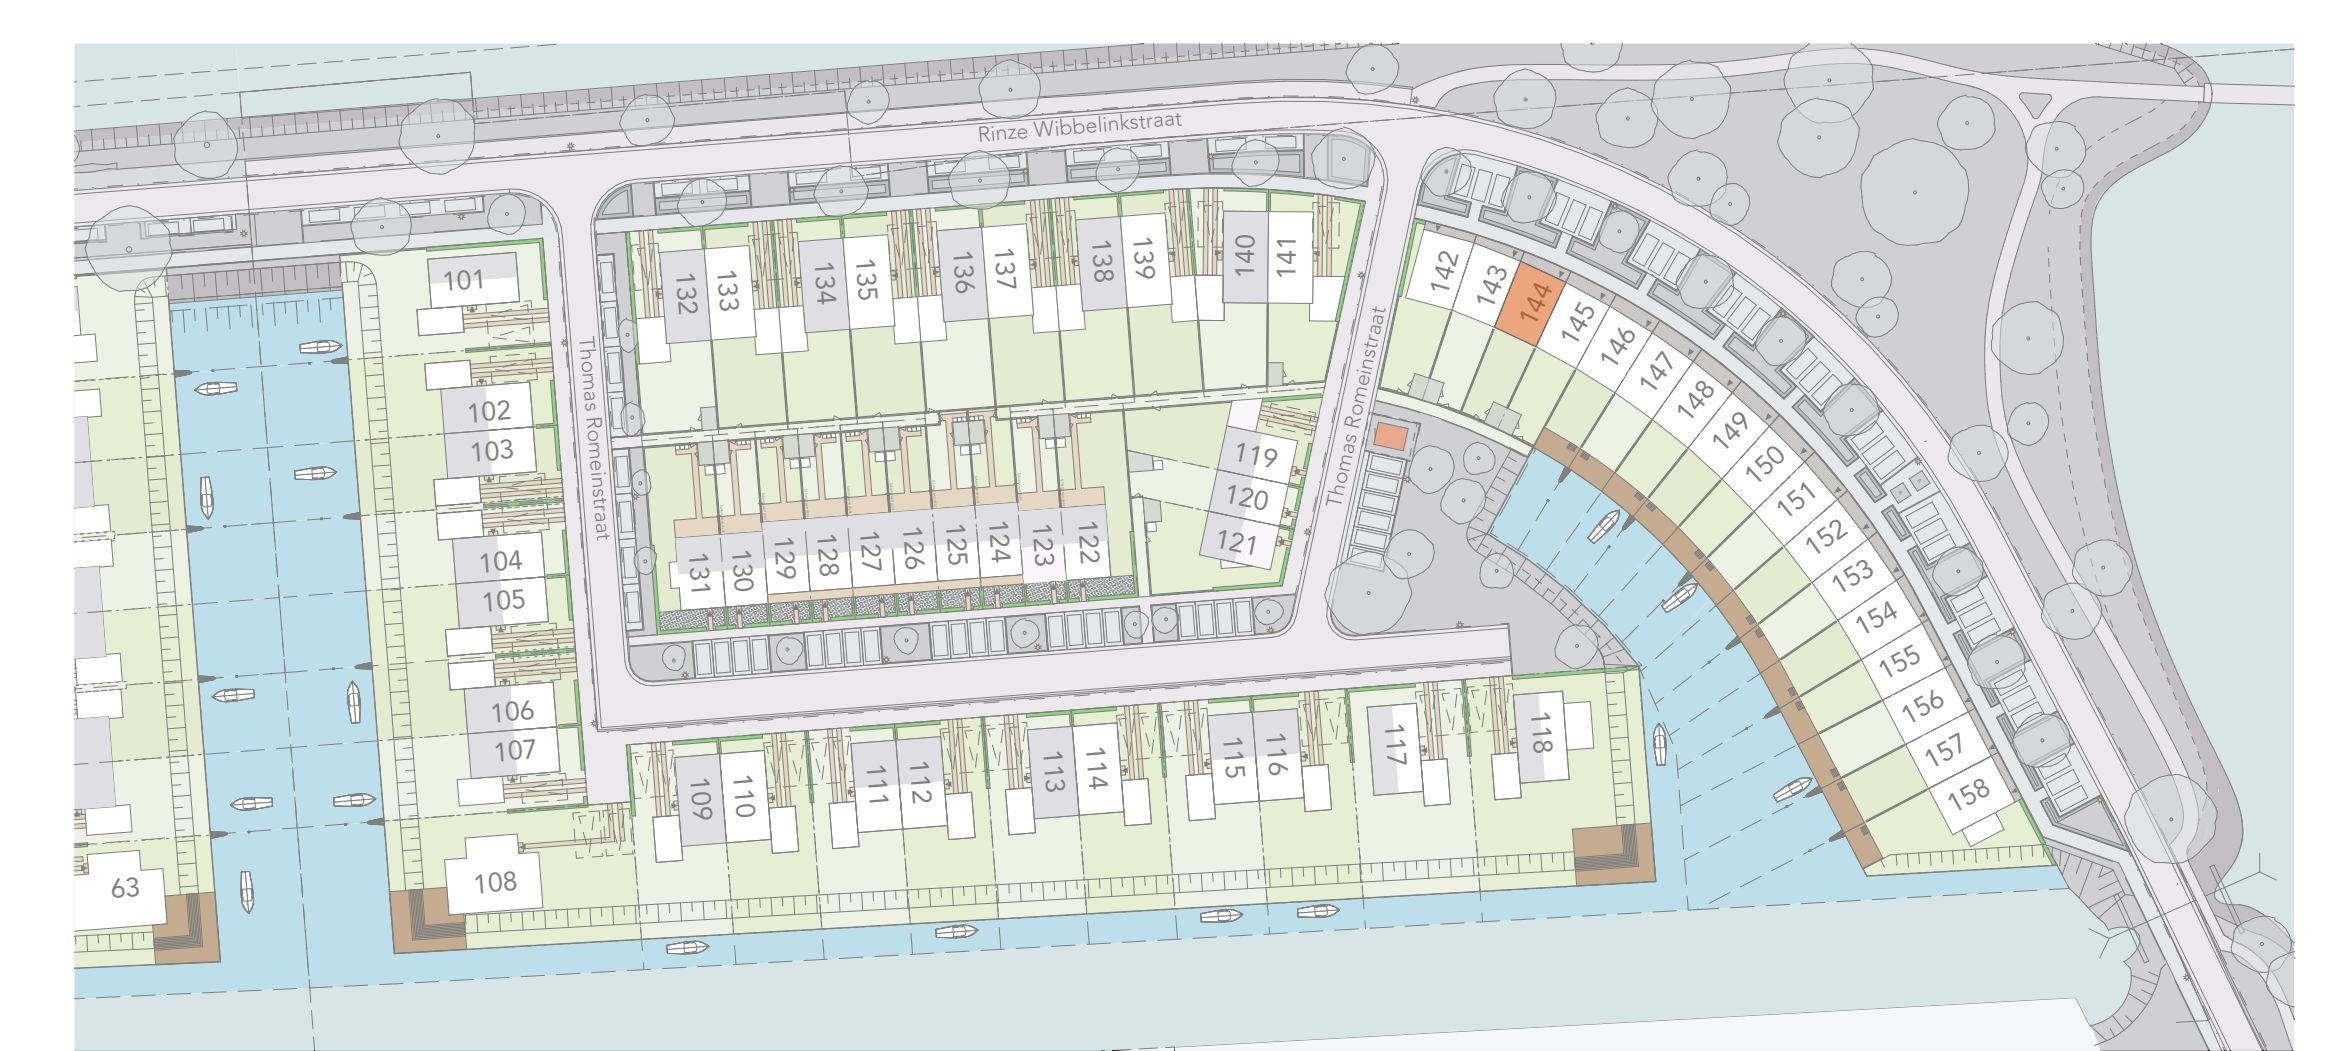

Renvooi electra conform NEN 1010

Elektra	Aansluitpunten keuken/techniek	Symbolen sanitair/gas/water	Symbolenlijst verwarming
Beï	Kookgroep Zf	Tappunt koud water	Vloerverwarmingselement
Wandcontactpunt	ansluiting combinatiegereguleerder	Tappunt (koud + warm water)	elektrische radiator
Aansluitpunt armatuur	ansluiting wasbak	Afvoerbuische draan	Aansluiting warmtepomp
Plafondcontactpunt	ansluiting vaatwasser	Standleiding	Balkenvat
enkelepolige schakelaar	ansluiting wasmachine		
veelspanningschakelaar	ansluiting afzuigkap		
veelspanningschakelaar	ansluiting droger		
dubbelepolige schakelaar	ansluiting wasmachine		
enkele wandcontactdoos geaard	thermostataansluiting		
dubbele wandcontactdoos geaard	Tappunt incl. wasmachinesleutel		
rookmeter	Loze aansluiting (bij aan meten)		
Pf-vormer			
		Symbolen ventilatie	
		Afvoer mechanische ventilatie	
		Toevoer mechanische ventilatie	

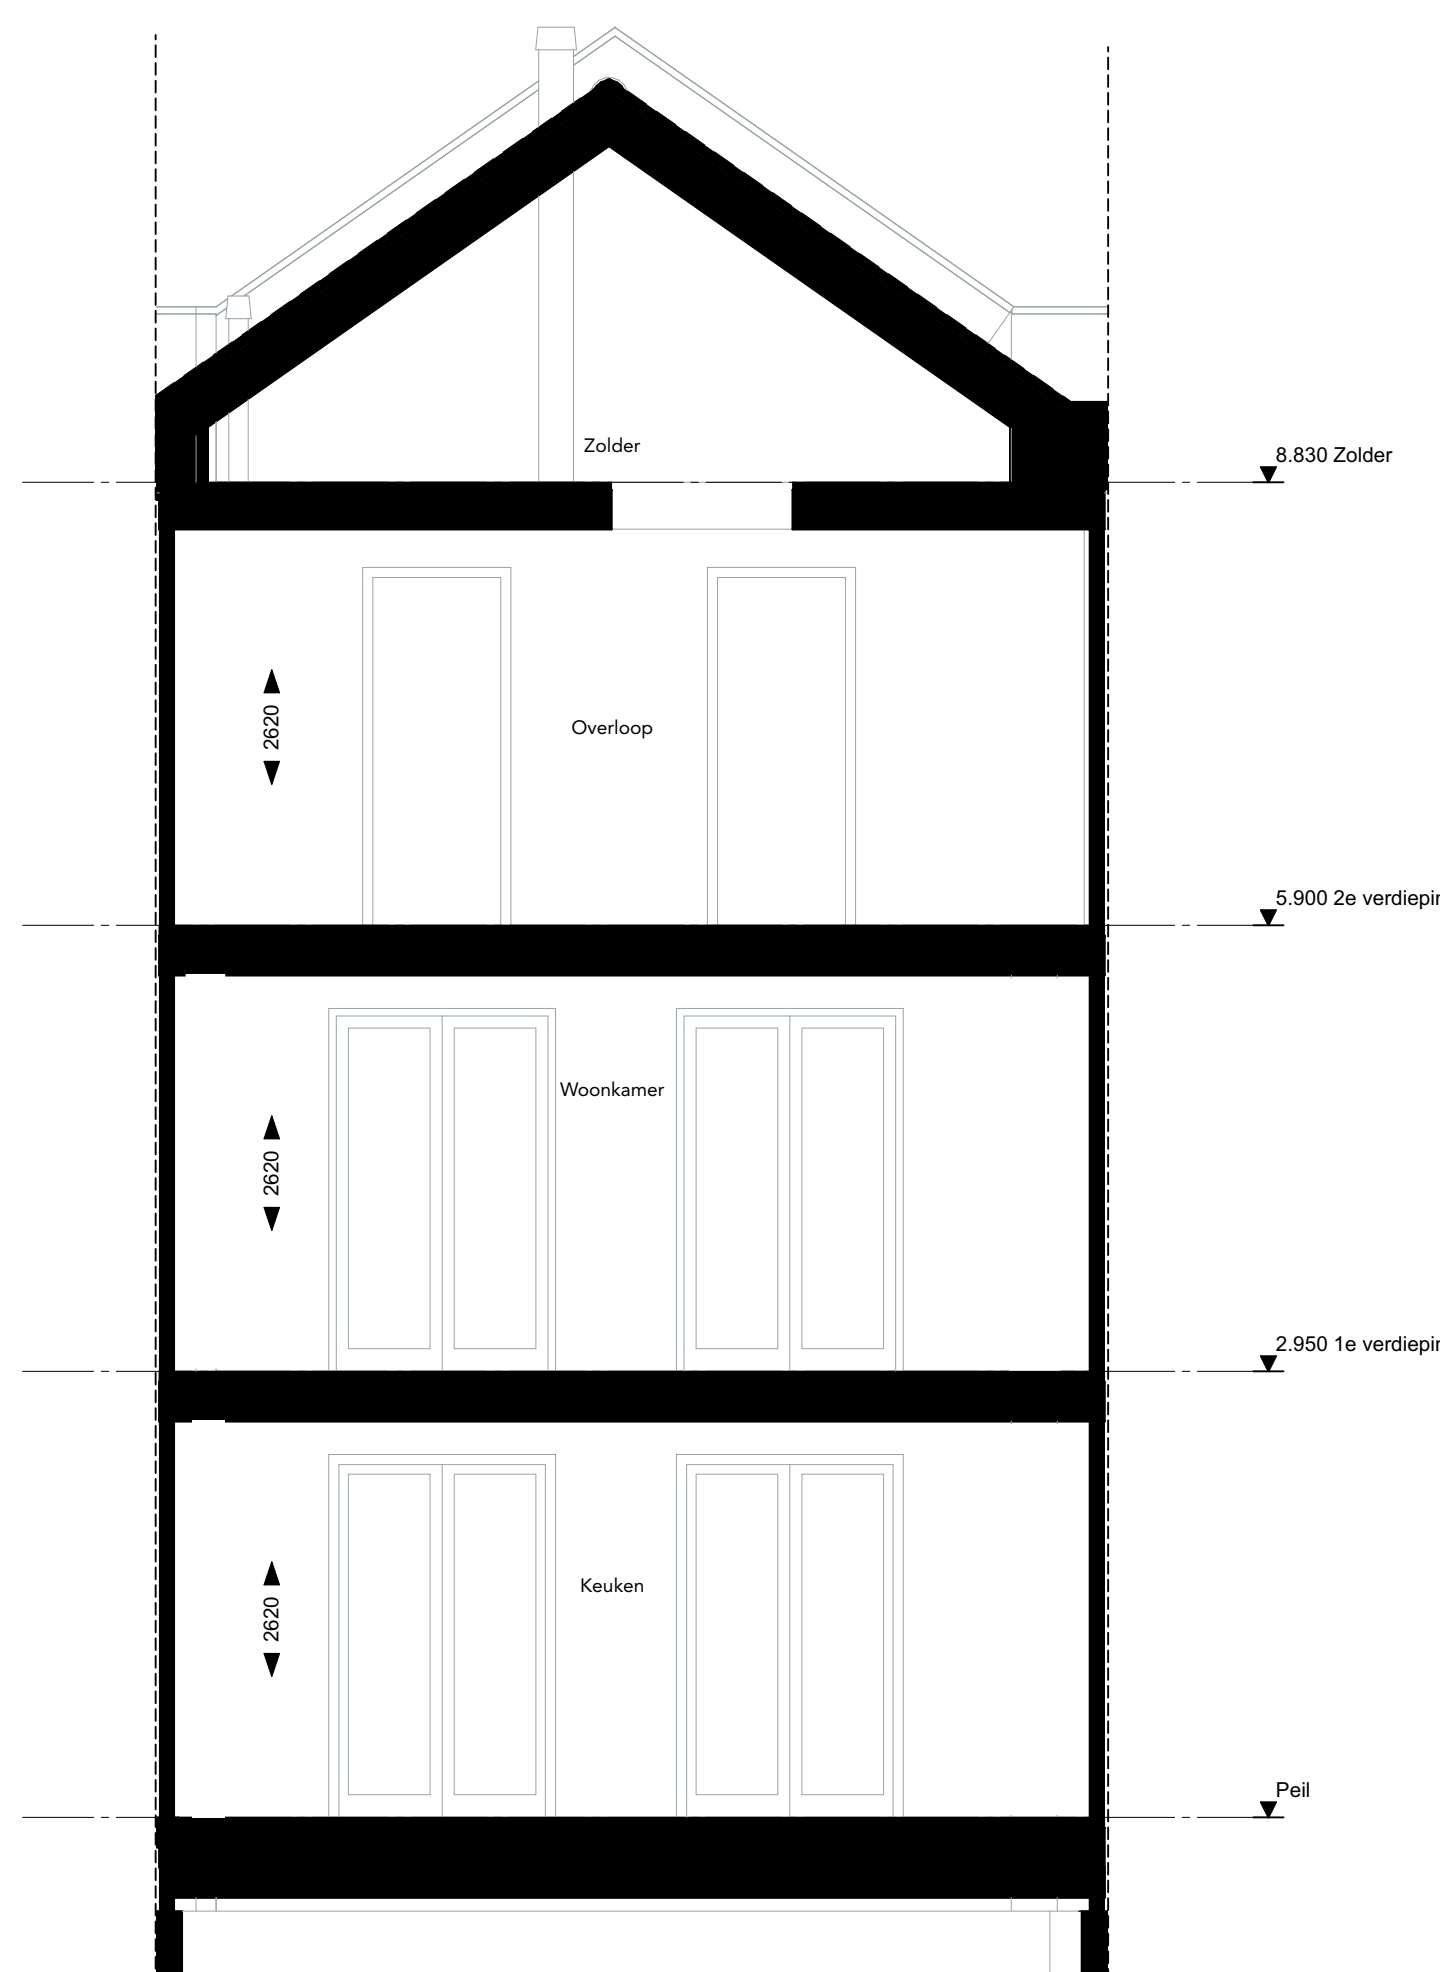

IN DE LUWTE
DRACHTSTERVAART

Oplettening In De Luwte
Bouwnr: 144
d.d. 03-10-2023

ag nova
ARCHITECTEN

AGNOVA Architecten
Paulus Borststraat 43
3812 TA Amersfoort
038 455 4004
www.agnova.nl

VANWONEN

VanWonen vastgoedontwikkeling
Willemsvaart 21
8019 AS Zwolle
038 303 3600
www.vanwonen.com

project Drachtervaart, Drachten schaal 1:100, 1:50, 1:2,26
getekend 21-06-2022 formaat A0
gewijzigd 04-07-2022 werk 17584