

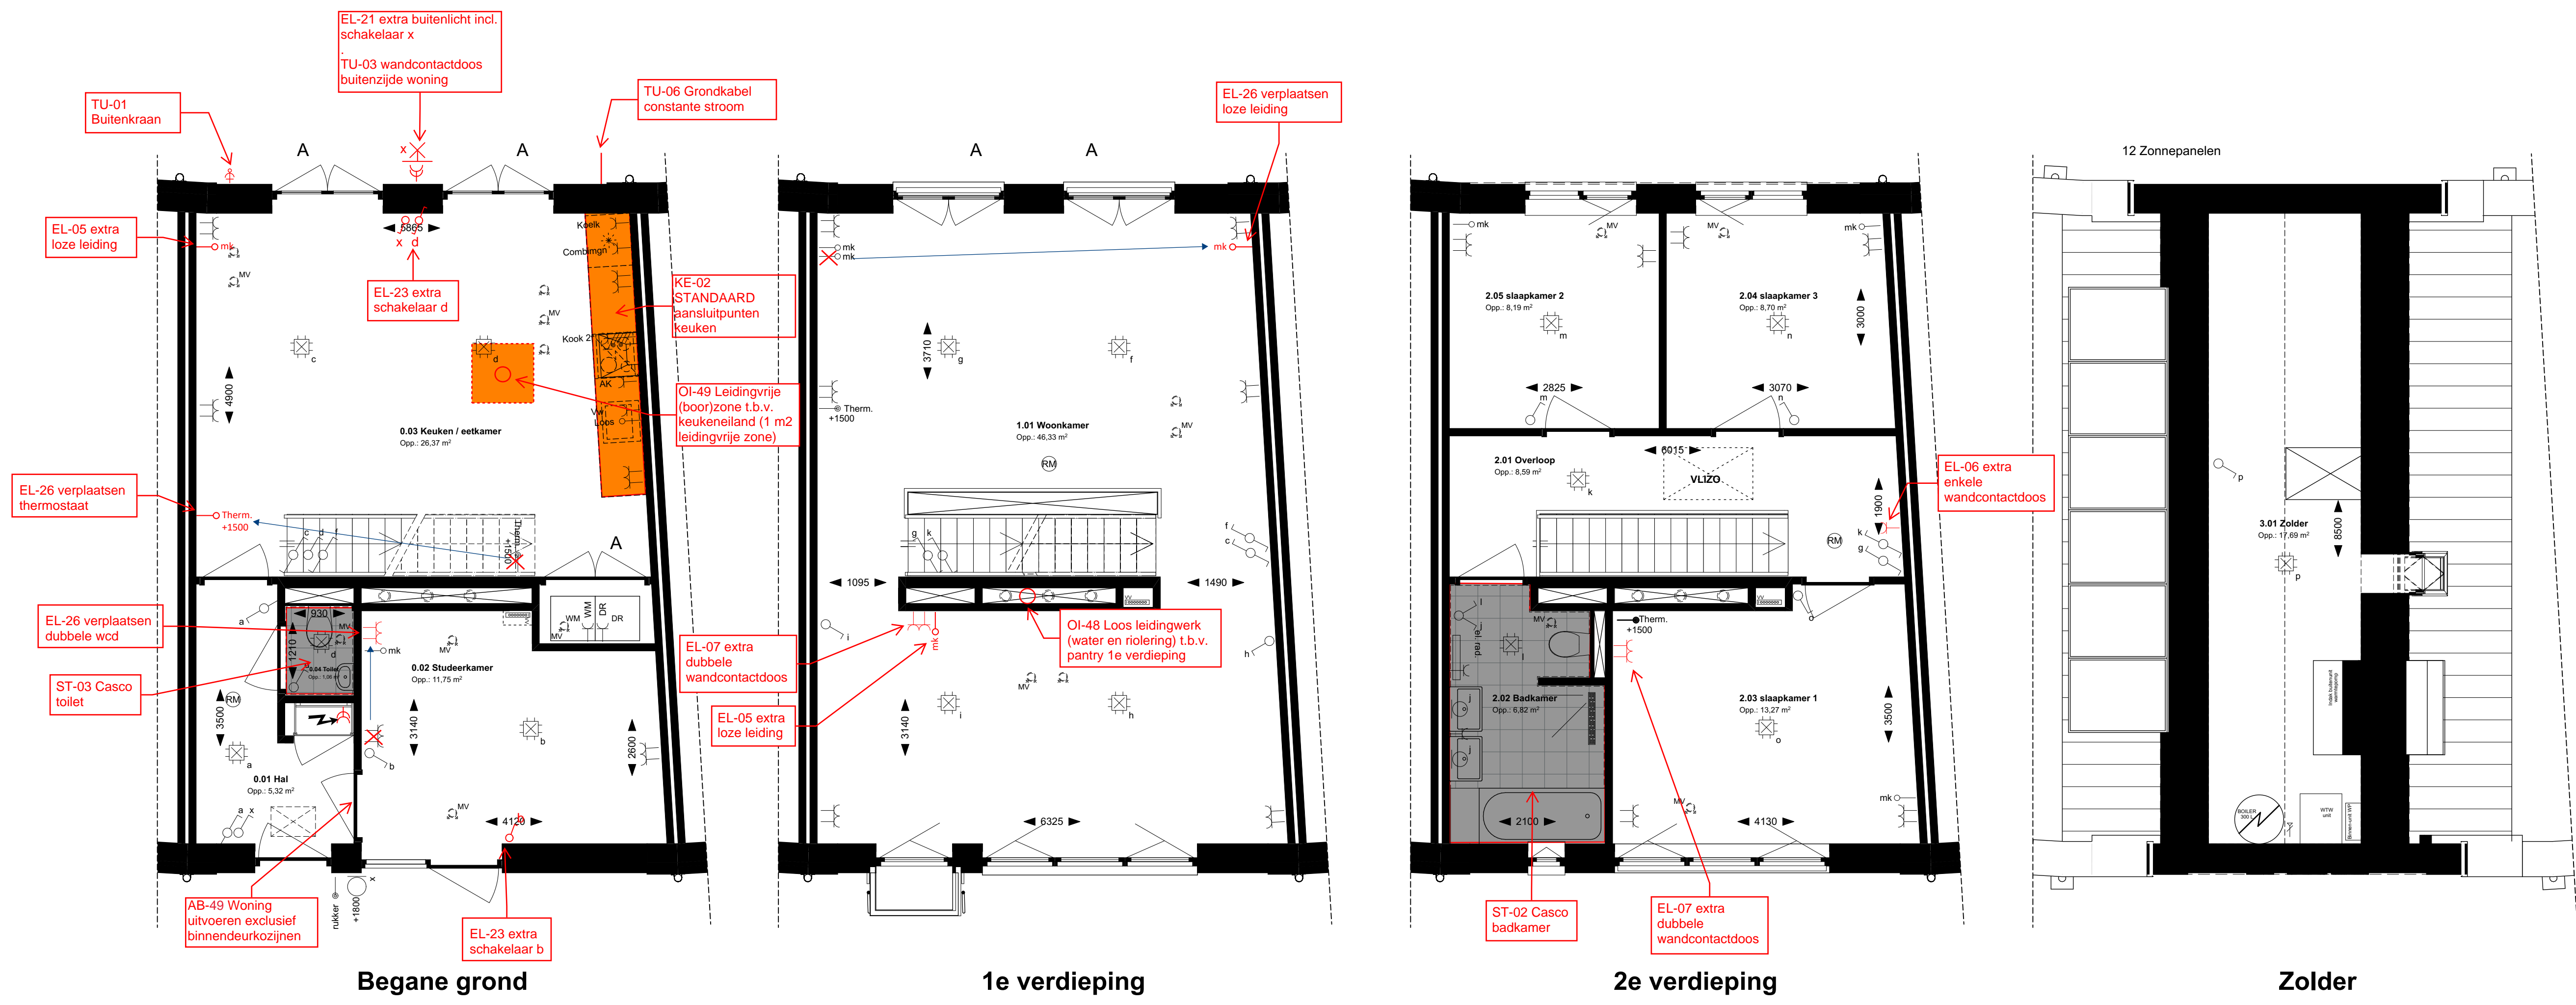
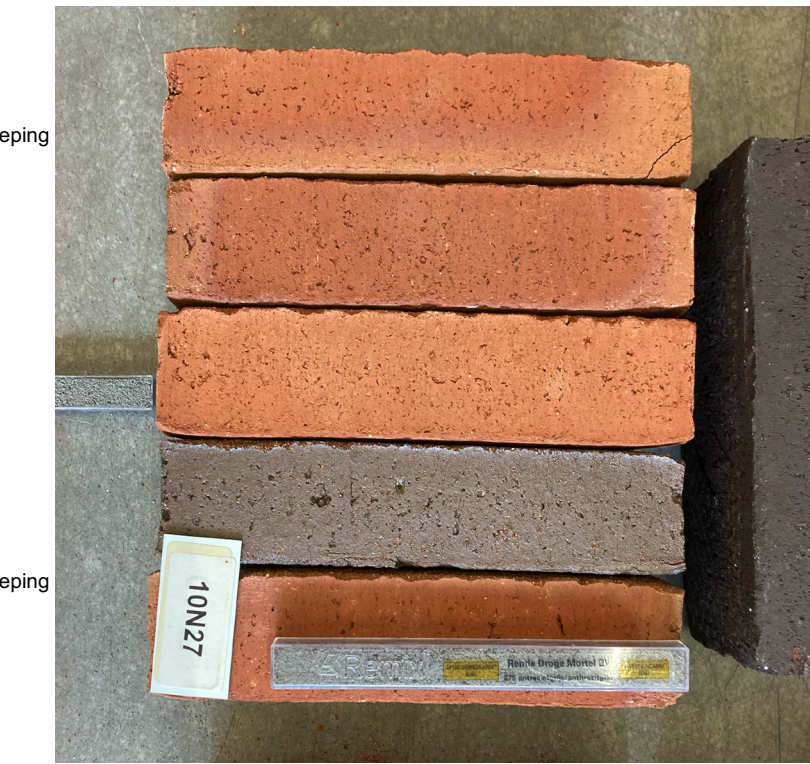
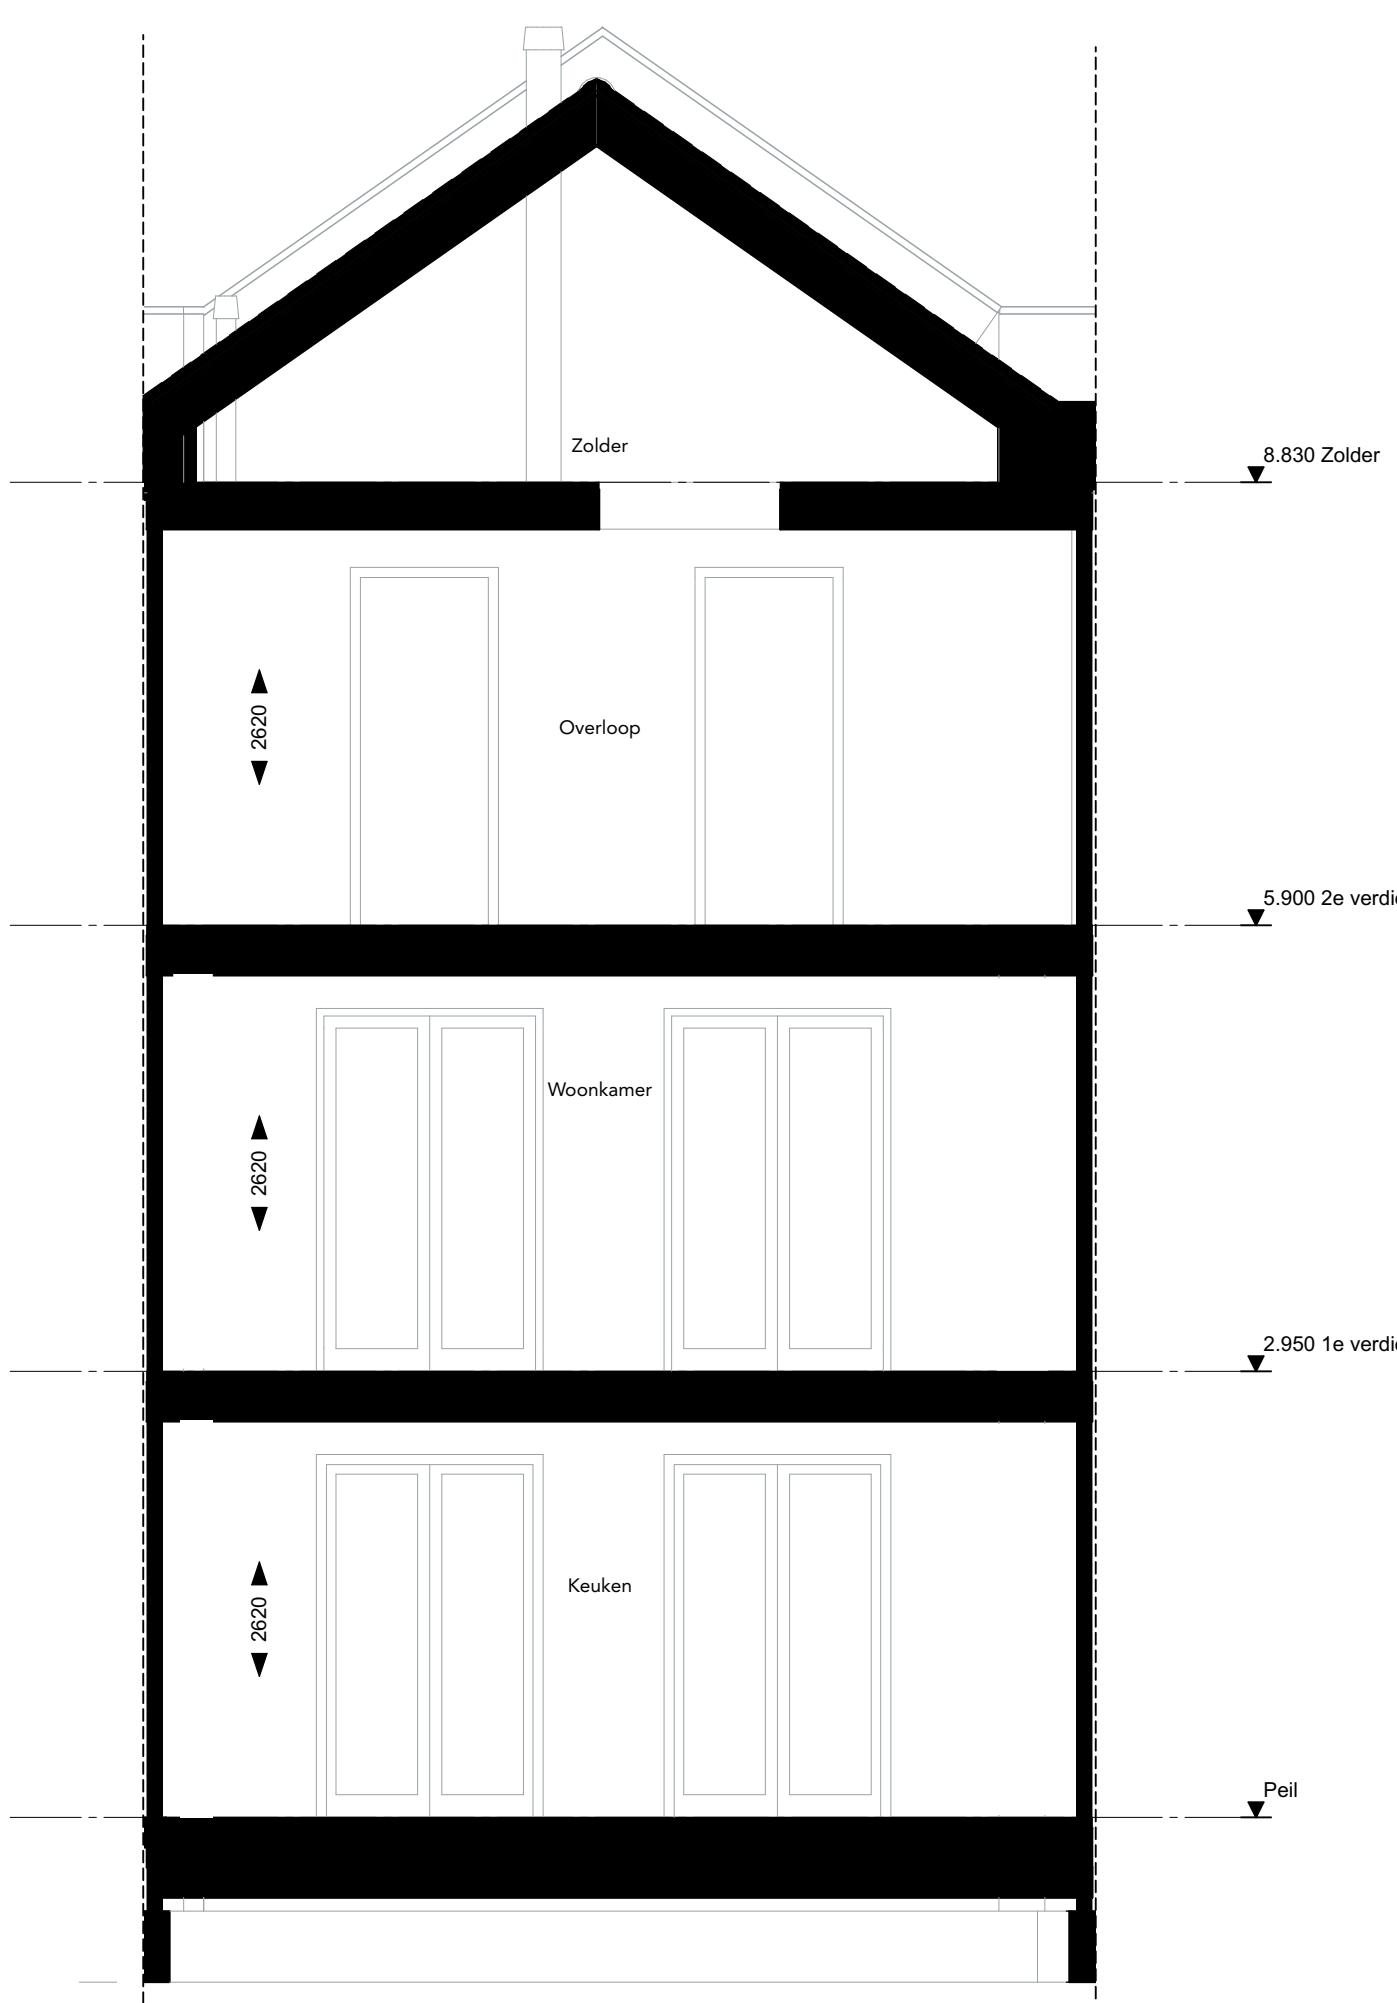


Overzichtsblad bnr 145

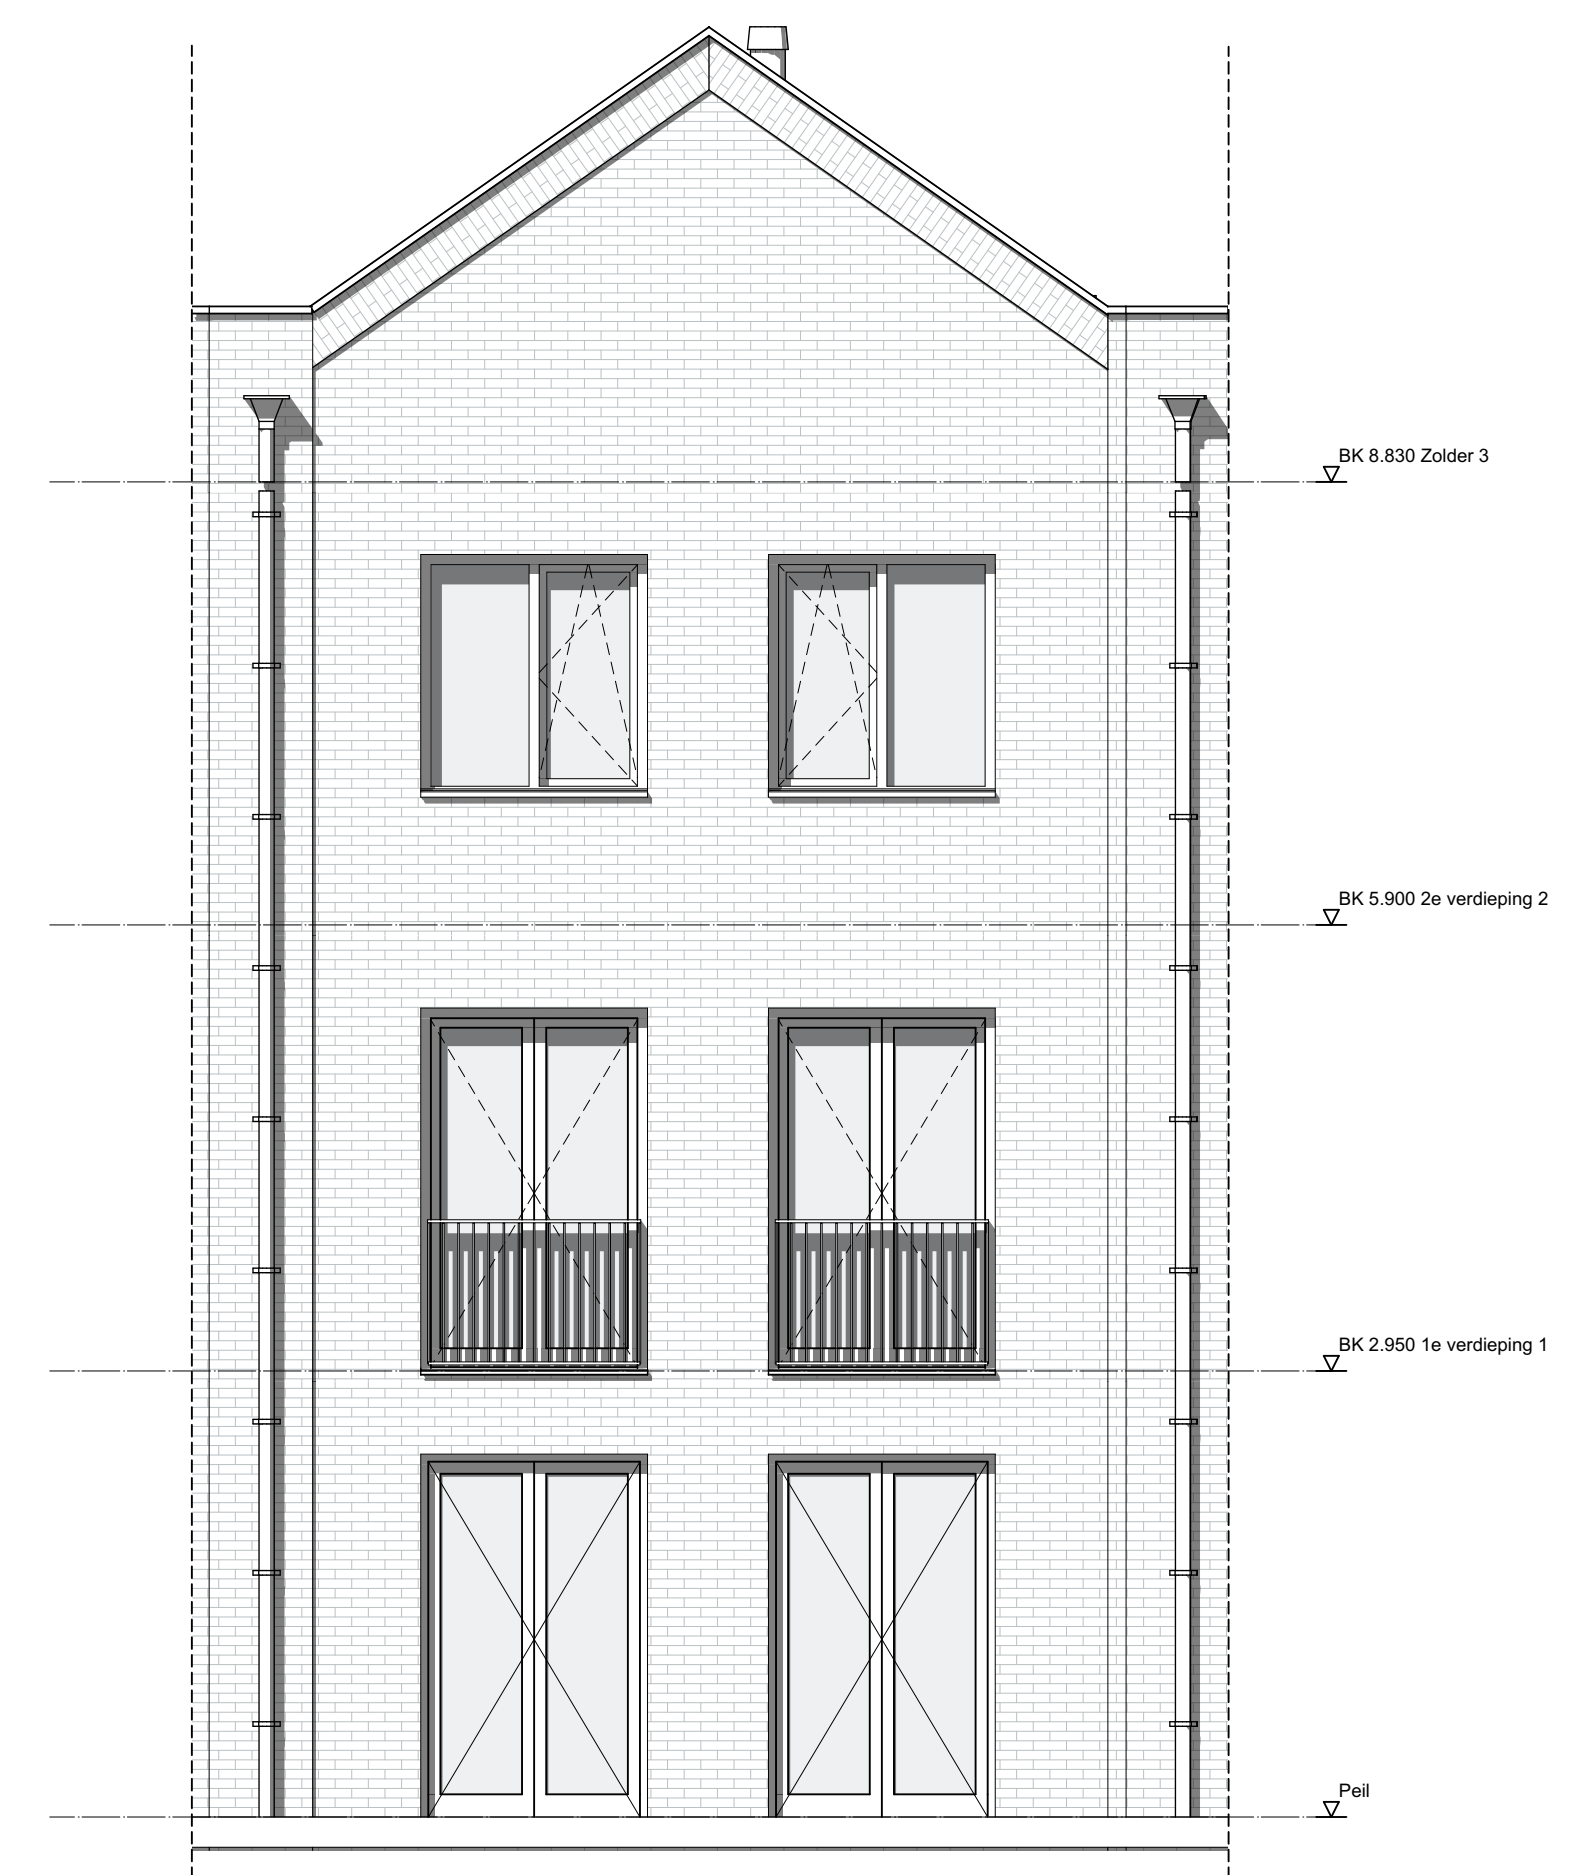

Renvooi electra conform NEN 1010

Elektra	Aansluitpunten keuken/techniek	Symbolen sanitair/gas/water	Symbolenlijst verwarming
⊙ Be	⊙ Kookgroep Zf	⊙ Tappunt koud water	⊙ Voorverwarmingselement
⊙ Wandtappunt	⊙ aansluiting combinatie	⊙ Tappunt (koud + warm water)	⊙ elektrische radiator
⊙ Aansluitpunt armatuur	⊙ aansluiting wasbak	⊙ Afvoer (koud + warm water)	⊙ elektrische radiator
⊙ Puffaansluitpunt	⊙ aansluiting vaatwasser	⊙ Afvoer (koud + warm water)	⊙ aansluiting warmtepomp
⊙ enkelzijdige schakelaar	⊙ aansluiting wasmachine	⊙ Standaard	⊙ Boilervat
⊙ tweezijdige schakelaar	⊙ aansluiting afzuigkap	Symbolen ventilatie	
⊙ wasmachineschakelaar	⊙ aansluiting droger	⊙ Afvoer mechanische ventilatie	
⊙ dubbelzijdige schakelaar	⊙ aansluiting wasmachine	⊙ Afvoer mechanische ventilatie	
⊙ enkele wandcontactdoos geaard	⊙ aansluiting warmtebron	⊙ Toevoer mechanische ventilatie	
⊙ dubbele wandcontactdoos geaard	⊙ Tappunt ind. wasmachineset		
⊙ rookmelder	⊙ Loze aansluiting (bij aan meten)		
⊙ Pivormer			

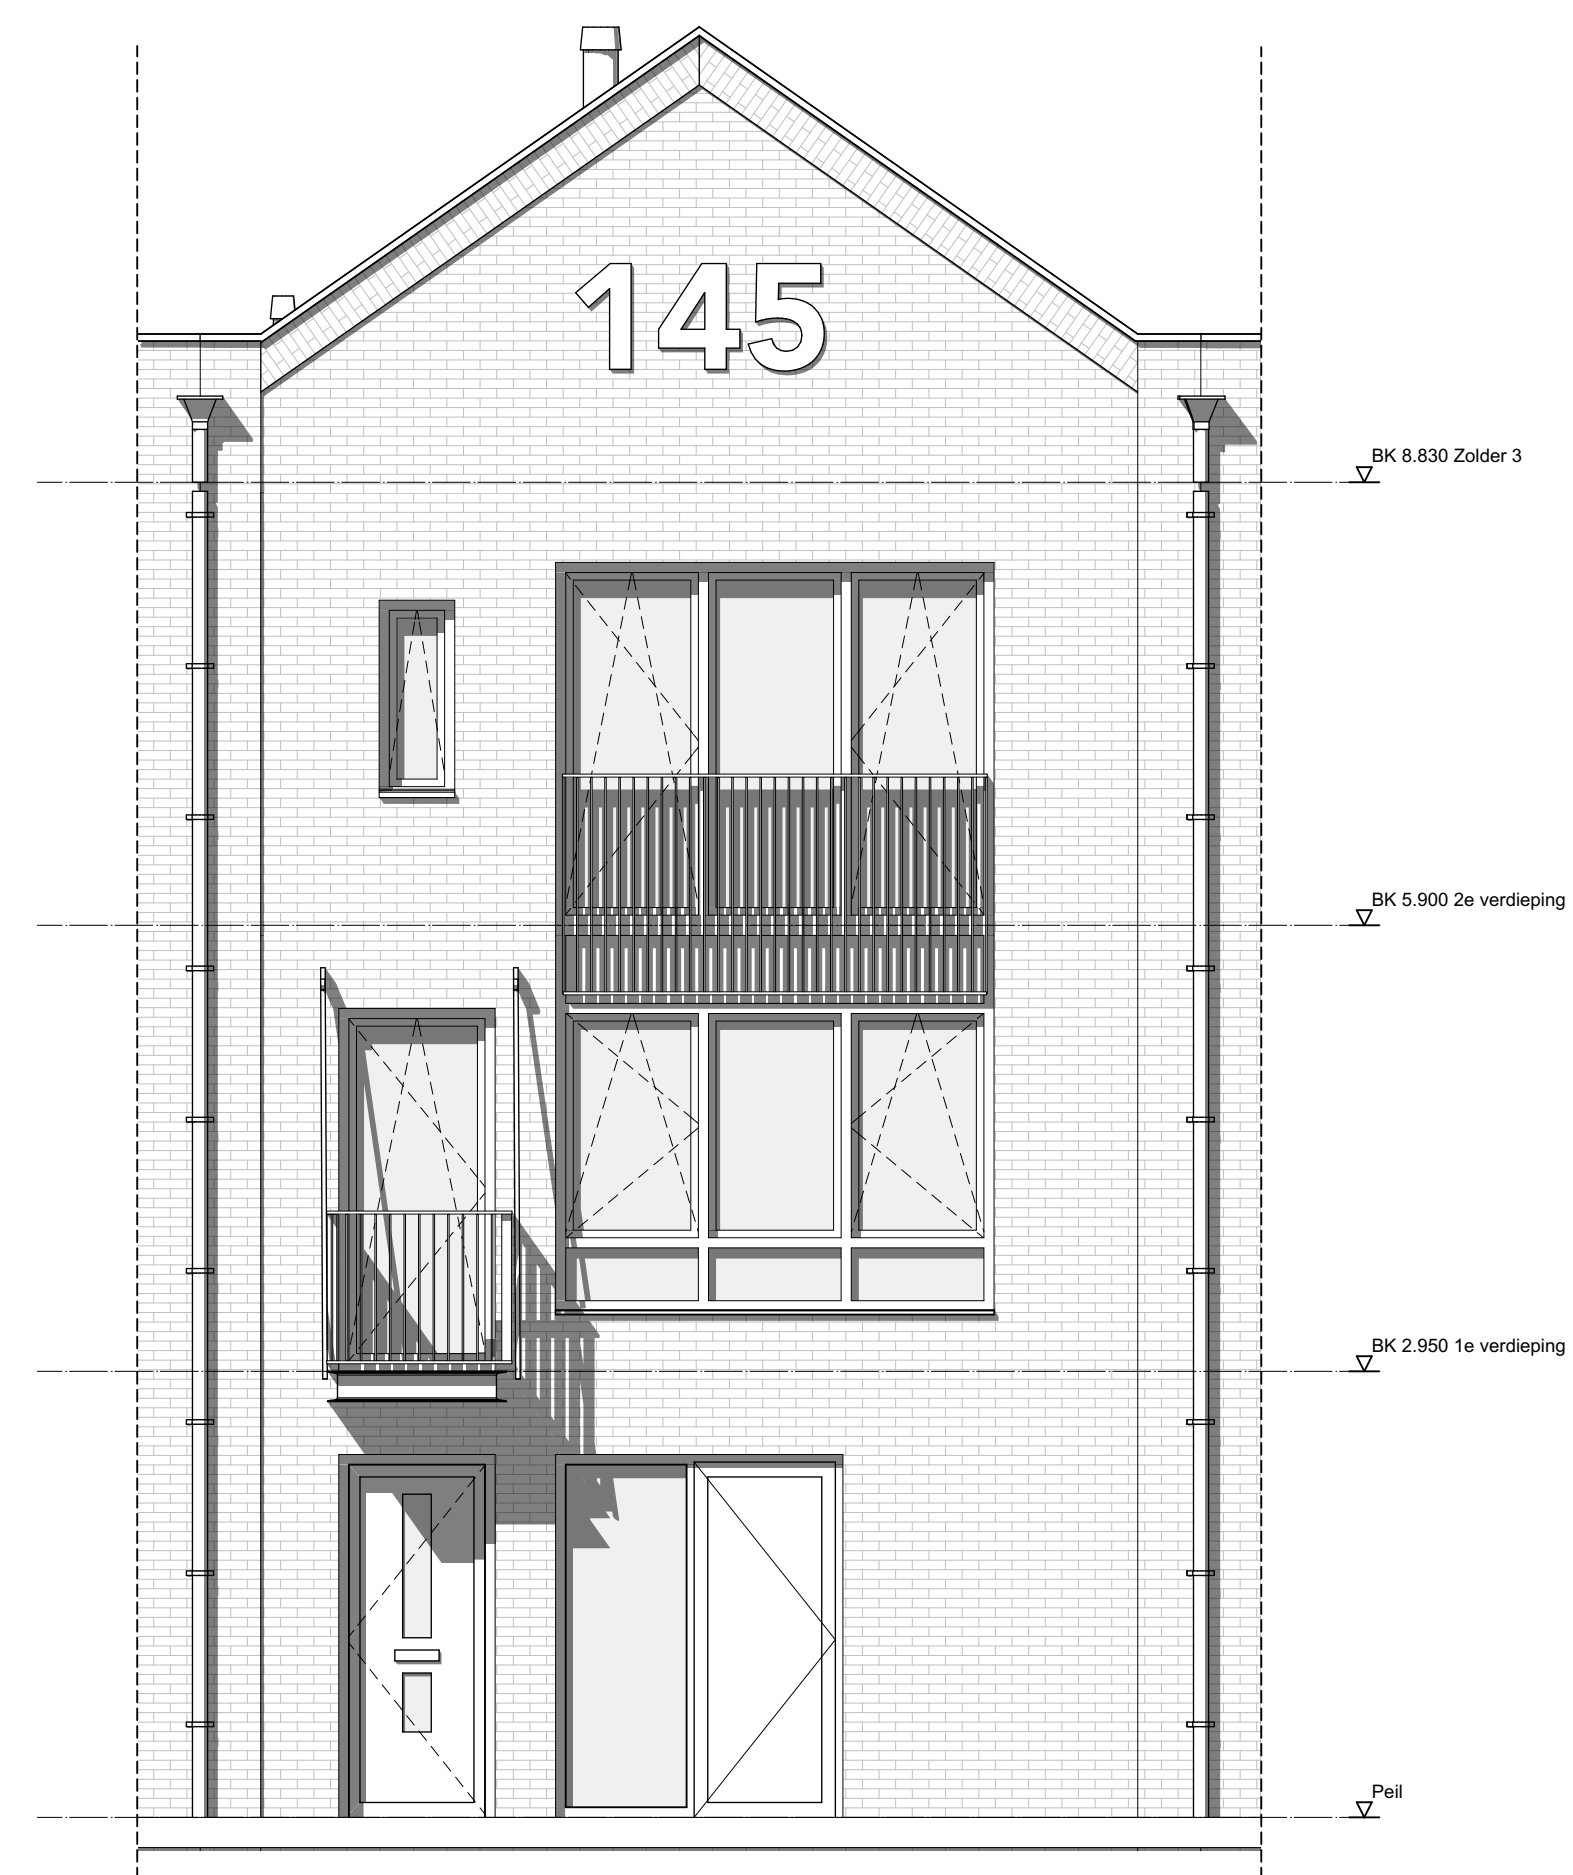

Opietekening In De Luwte
Bouwnr. 145
d.d. 03-10-2023

ag nova
ARCHITECTEN



AGNOVA Architecten
Paulus Borststraat 43
3812 TA Amersfoort
038 455 4004
www.agnova.nl

VanWonen vastgoedontwikkeling
Willemsvaart 21
8019 AB Zwolle
038 303 3600
www.vanwonen.com

project Drachtervaart, Drachten
getekend 21-06-2022
gewijzigd 04-07-2022

schaal 1:100, 1:50
formaat A0
werk 17584