


Renvooi electra conform NEN 1010

Elektra	Aansluitpunten keuken/techniek	Symbolen sanitair/gas/water	Symbolenlijst verwarming
⊙ Bel	⊙ Kookgroep ZI	⊙ Tappunt koud water	⊙ Voorverwarmingselement
⊙ Wandlichtpunt	⊙ aansluiting combinatiegereguleerder	⊙ Tappunt heet + warm water	⊙ elektrische radiator
⊙ Aansluitpunt armatuur	⊙ aansluiting wasbak	⊙ Afvoerische drain	⊙ aansluiting warmtepomp
⊙ Puffadichtpunt	⊙ aansluiting vaatwasser	⊙ Standaard	⊙ Bovenver
⊙ enkelzijdige schakelaar	⊙ aansluiting wasmachine	Symbolen ventilatie	
⊙ tweezijdige schakelaar	⊙ aansluiting afzuigkap	⊙ Afvoer mechanische ventilatie	
⊙ wasmachteschakelaar	⊙ aansluiting droger	⊙ Toevoer mechanische ventilatie	
⊙ dubbelzijdige schakelaar	⊙ aansluiting wasmachine		
⊙ enkele wandcontactdoos geaard	⊙ aansluiting wasmachine		
⊙ dubbele wandcontactdoos geaard	⊙ Thermisteaansluiting		
⊙ rookmeter	⊙ Tappunt ind. wasmachtesleutel		
⊙ Pijfomroep	⊙ Loze aansluiting (dit aan meten)		




*Beglazing uitgevoerd als ondoorzichtig

Voorgevel

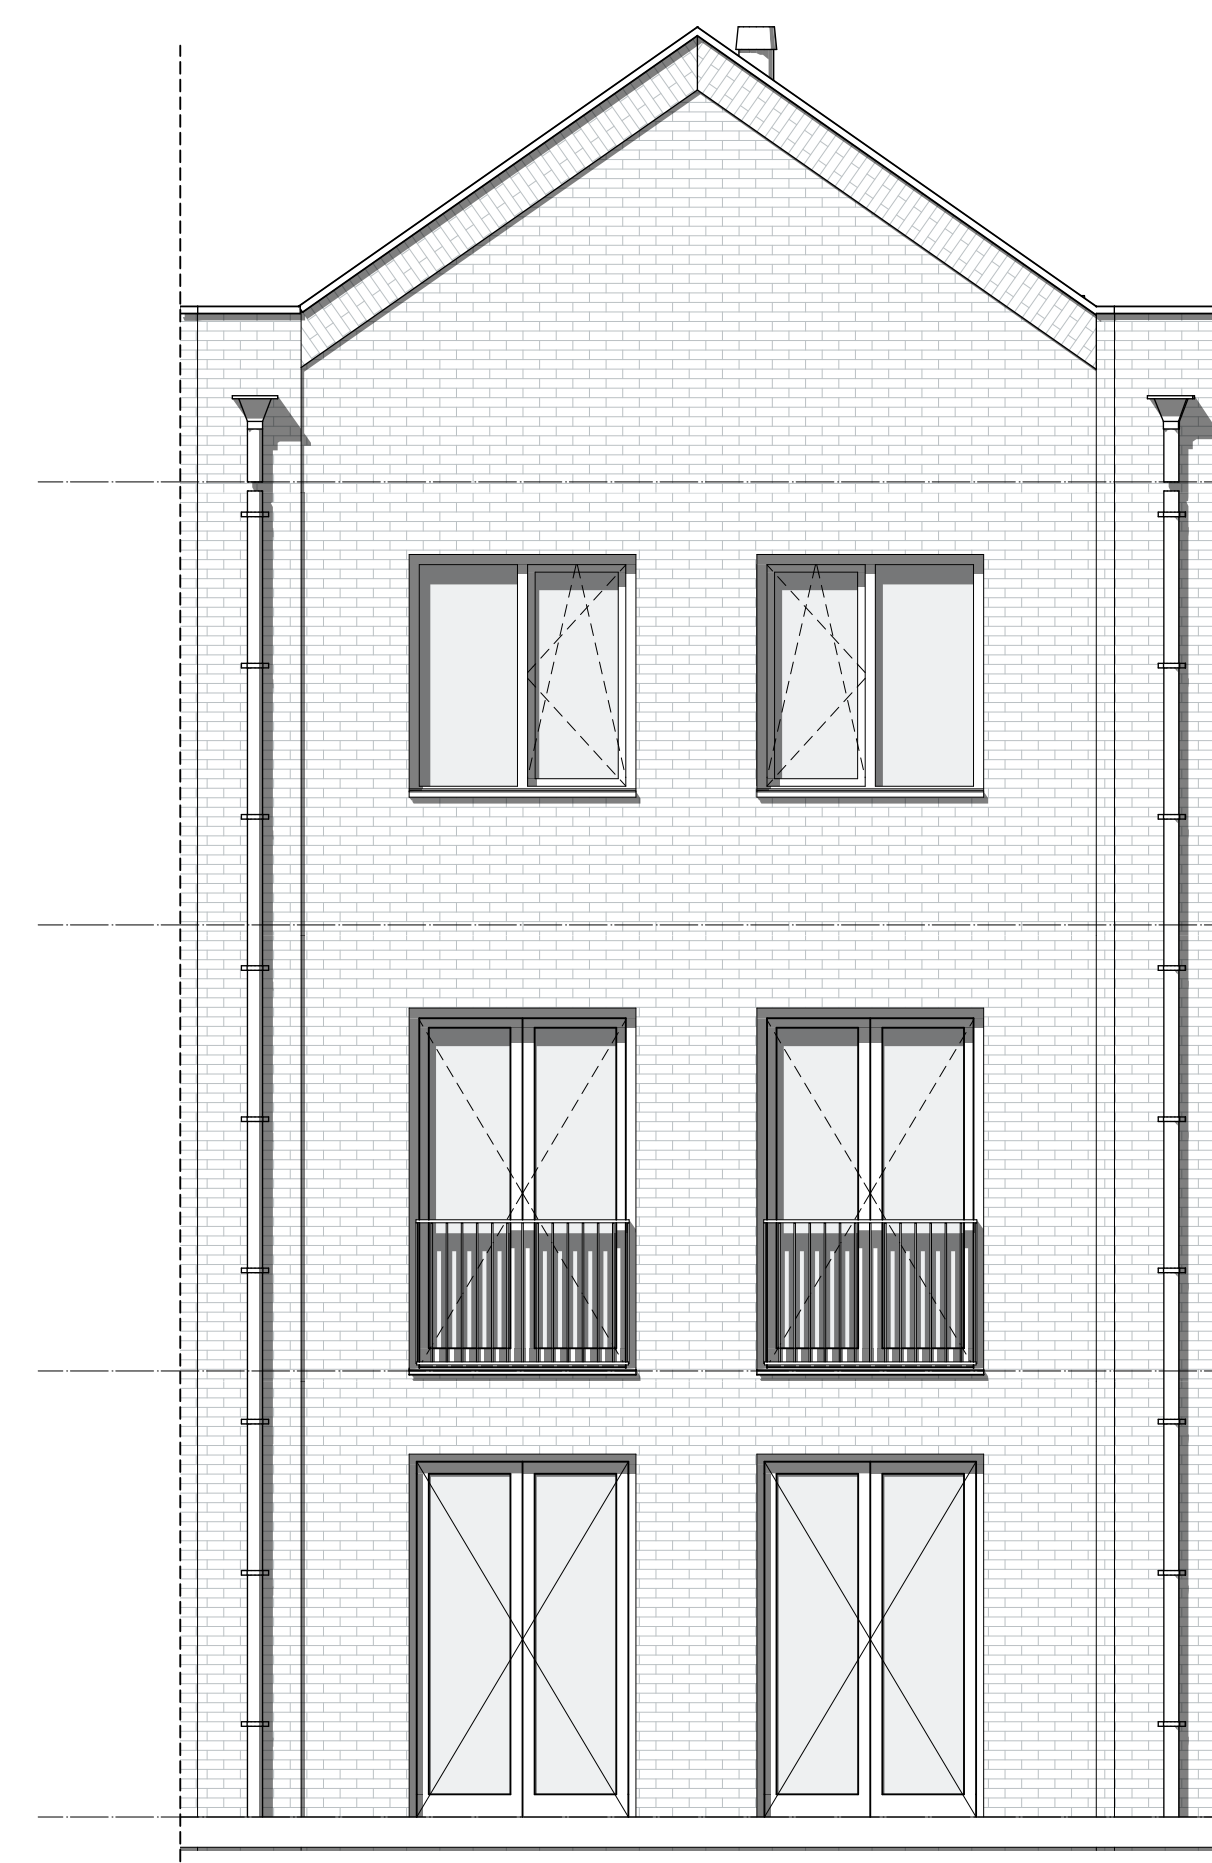

Achtergevel

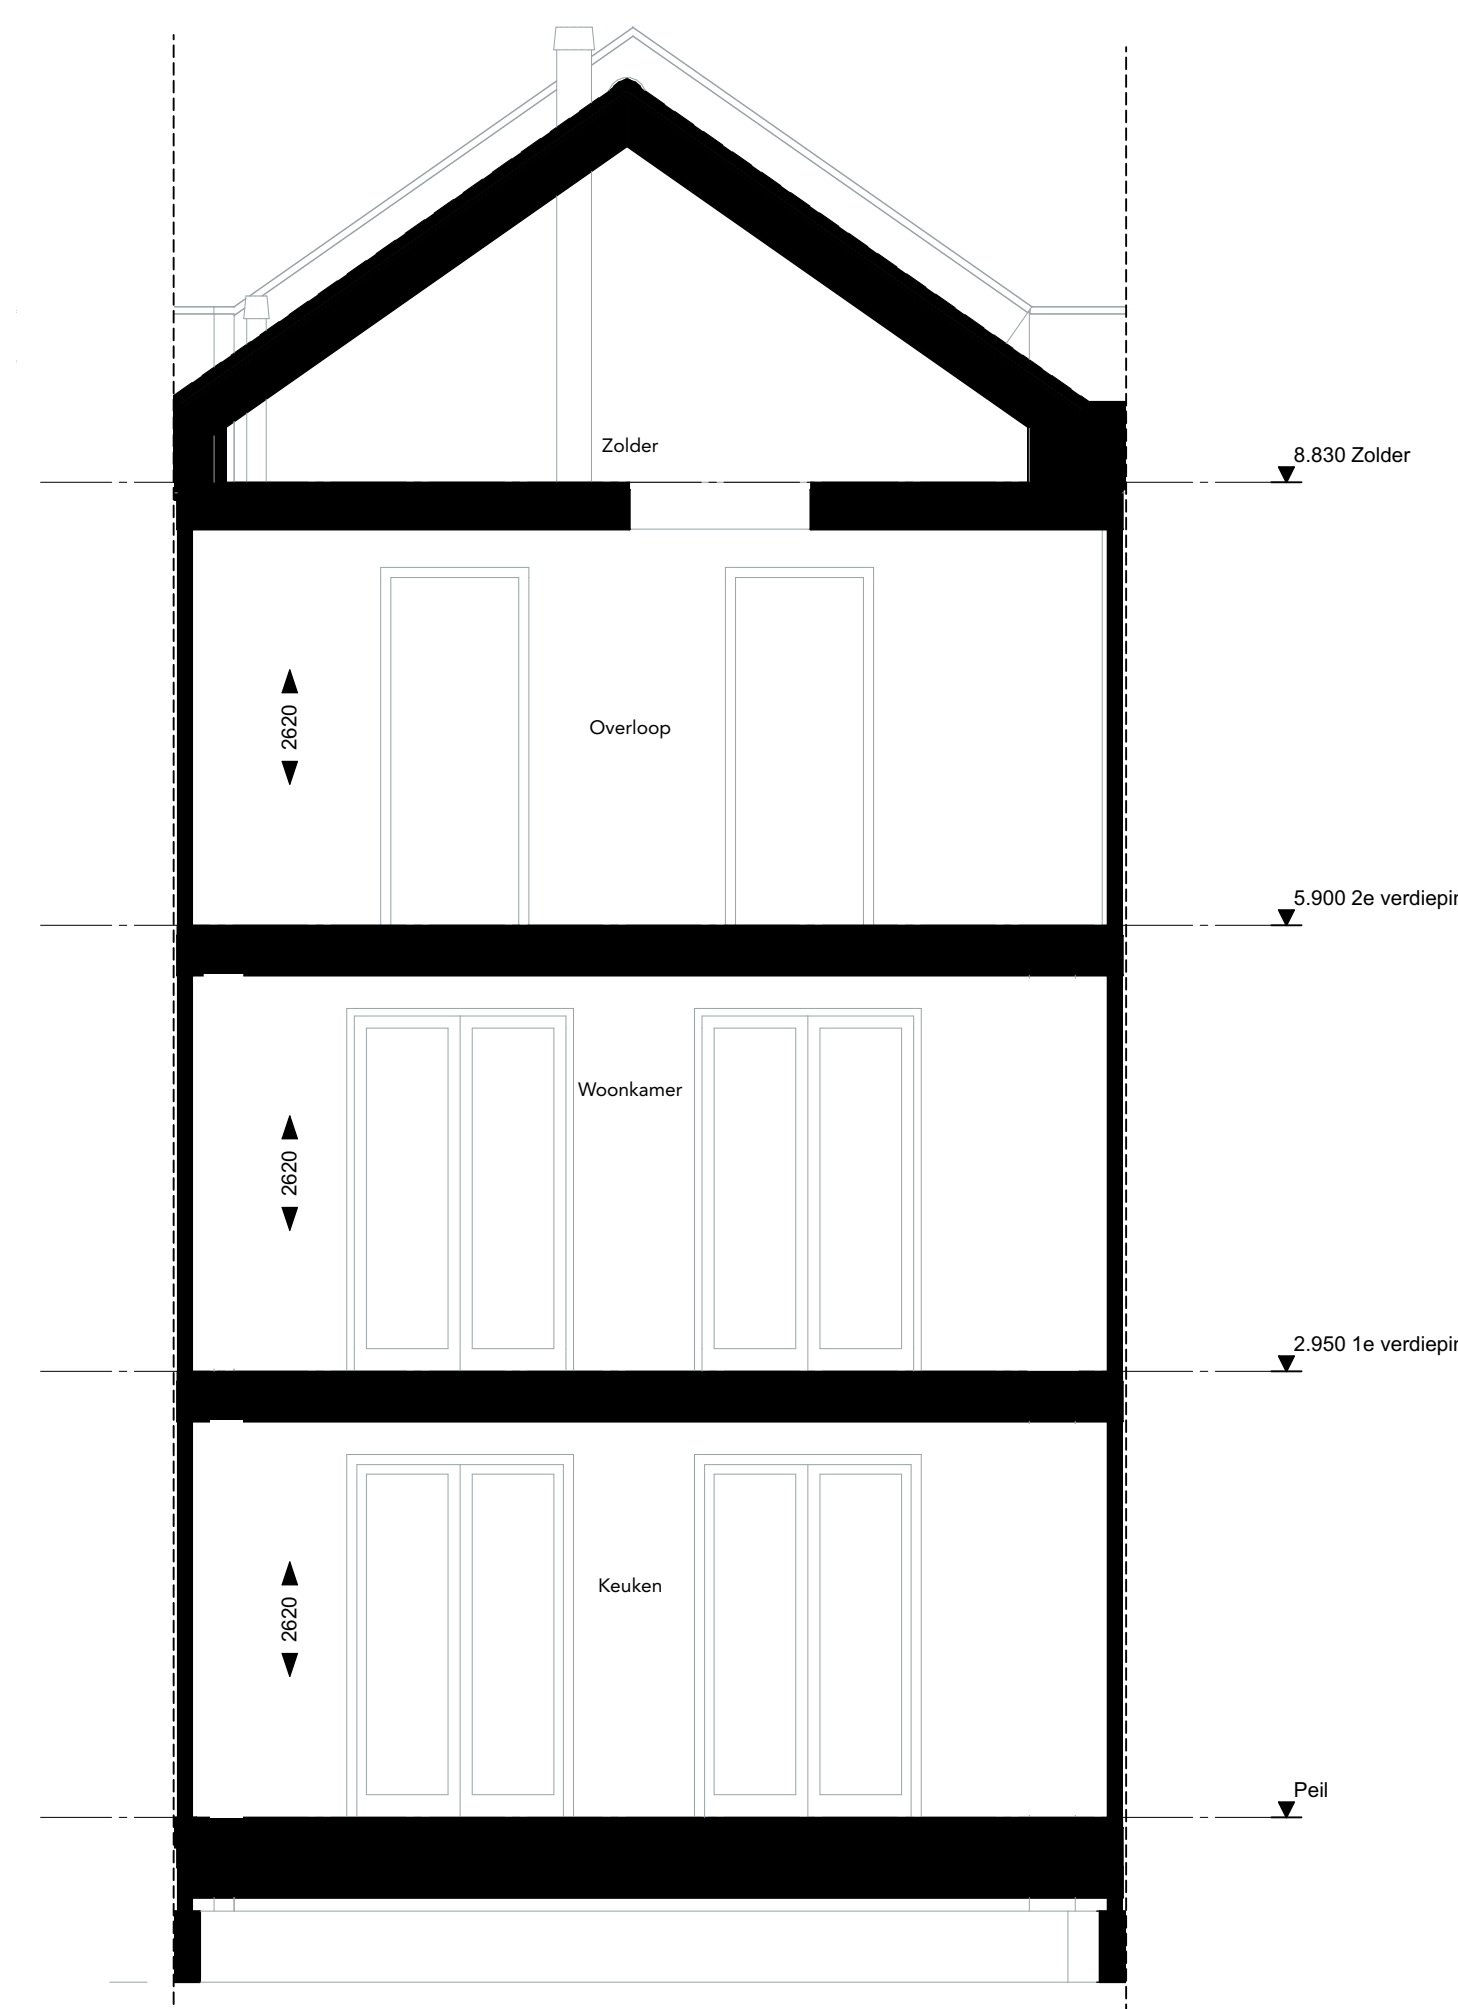

Doorsnede A schuin



Oplotekening in De Luwte
Bouwnr. 146 & 149
d.d. 03-10-2023

ag nova
ARCHITECTEN

AGNOVA Architecten
Paulus Borststraat 43
3812 TA Amersfoort
038 455 4004
www.agnova.nl



VanWonen vastgoedontwikkeling
Willemsvaart 21
8019 AS Zwolle
038 303 3600
www.vanwonen.com

project Drachtervaart, Drachten
getekend 21-06-2022
gewijzigd 04-07-2022

schaal 1:100, 1:50, 1:2,26
formaat A0
werk 17584